TYPEDWARSPROFIEL 1
BROECHEMSESTEENWEG
DEEL 1 (ZONE 70)

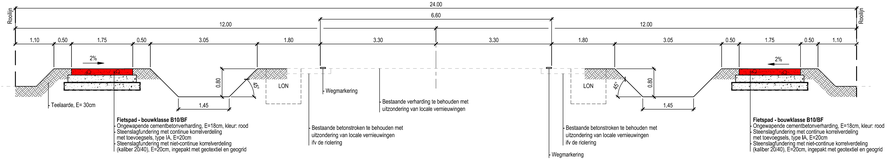

TYPEDWARSPROFIEL 2
BROECHEMSESTEENWEG
DEEL 2 (ZONE 50)

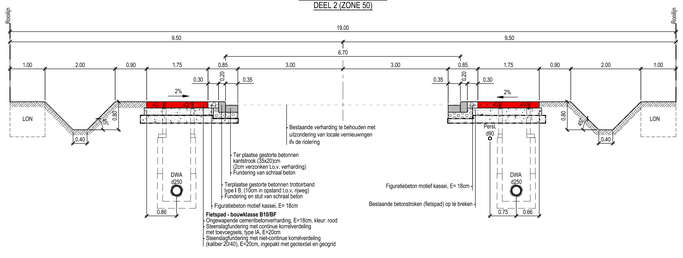

TYPEDWARSPROFIEL 3
BROECHEMSESTEENWEG
DEEL 2 (ZONE 50 - ZONDER GRACHT - MET LANGSPARKEREN)

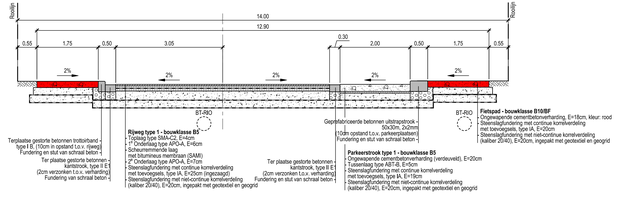

TYPEDWARSPROFIEL 4
VOGELZANGSTRAAT

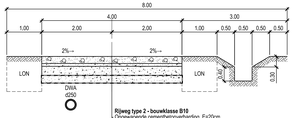

TYPEDWARSPROFIEL 5
BROECHEMSESTEENWEG ACHTERBIST MOLENVAARTSTRAAT

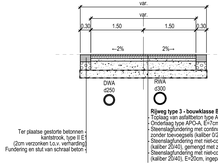

TYPEDWARSPROFIEL 6
MOLENSTRAAT

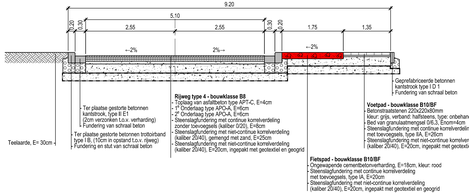

TYPEDWARSPROFIEL 7
BERKMEISTRAAT

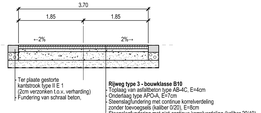

TYPEDWARSPROFIEL 8
HEIBLOEMSTRAAT

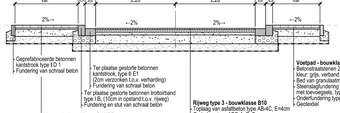

TYPEDWARSPROFIEL 9
BREUGHELHOEVESTRAAT

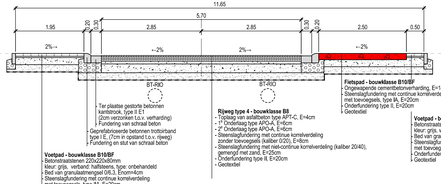

TYPEDWARSPROFIEL 10
ZWANENSTRAAT

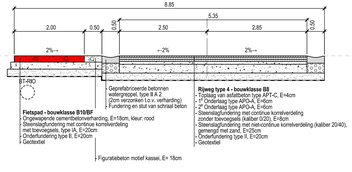

TYPEDWARSPROFIEL 11

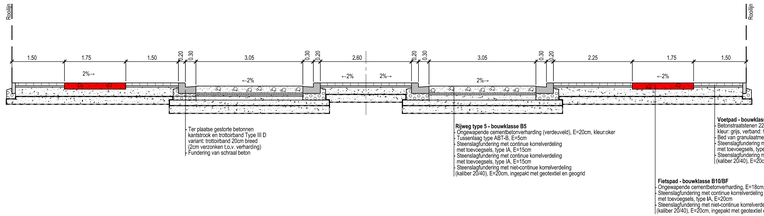

TYPEDWARSPROFIEL 12

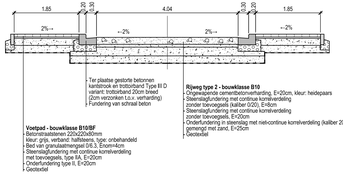

Opdrachtgever

GEMEENTE NIJLEN
PROVINCIE ANTWERPEN

Opdrachtgever	Gezien & goedgekeurd door
Kerkstraat 4 2560 Nijlen Tel. +32 (0)3 410 02 11 Fax +32 (0)3 481 19 46	de afgemeen directeur I. Mulkens
	de burgemeester P. Verbeeck

Project

FIETSPAD BROECHEMSESTEENWEG N116
Module 13

AANBESTEDING

Studiebureau

ARCADIS Design & Consultancy for natural and built assets

Maatschappelijke zetel:
ARCADIS Belgium nv/sa
Jan Olieslagerstraat 7
1000 Brussel
Managing Director
Kristof Heyvaerstraete

Coördinerende vestiging:
ARCADIS Heesel
Ter Hedenkamp Steenweg 311/2.07
2900 Heksel (Schilde)
Tel. +32 (0)3 605 75 00
Fax +32 (0)3 605 75 01

info@arcadisbelgium.be - www.arcadisbelgium.be

Index	Datum	Omschrijving	Getek.	Ontw.	Projectverantw. WSM
L	17-08-2020	Aanbestedingsdossier	AGO	WBB	
K	13-04-2018	Aanpassingen nav opmerkingen AWV	TJA	JCA/KGO	
J	16-10-2017	Aanpassingen nav opmerkingen AWV	TJA	JCA/KGO	Schaal 1:50
I	21-12-2016	Praefiatel bouwvergunning	KAN	JCA/KGO	
H	04-02-2016	Voorontwerp	KAN	JCA/KGO	Formaat 0.50 m²
G	15-12-2015	Voorontwerp	KAN	LCO/KGO	
F	04-11-2015	Voorontwerp	KAN	LLO	Projectnr. BE01122.000064
E	01-10-2015	Voorontwerp	KAN	AGO	
D	29-06-2015	Voorontwerp	KAN	AGO	Volgnummer 19/27
C	28-04-2015	Voorontwerp	KAN	LLO	

Afdrukdatum: 11-04-2021 12:10 PM
Bestandslocatie: C:\Users\Werkmeister\Arcadis\CityDrive - ARCADISDocuments_BE_10179B0_BE01122.000 - N116 Broechemsesteenweg, Nijlen\ROAD\Land\20200916\wsp\ 20200806_ts_11.dwg

TYPEDWARSPROFIELEN

8