

AFBAKENINGSPLAN

GEMEENTE NIJLEN

Hooidonkstraat

1ste afd, SECT B nrs. 241 F2, 241 W2, 203 L4

1a 1ste Afd. Sect. B 241 W2, 241 F2/deel: 262,85 m²

1b 1ste Afd. Sect. B 203 L4/deel: 218,40 m²

2a 1ste Afd. Sect. B 241 F2/deel: 285,40 m²

2b 1ste Afd. Sect. B 203 L4/deel: 209,60 m²

3 1ste Afd. Sect. B 241 F2/deel: 434 m²

4 1ste Afd. Sectie B 241 F2/deel: 56 m²
Gratis grondafstand aan gemeente

Loten 1a en 1b zullen worden samengevoegd als 1 lot,
alsook de loten 2a en 2b, conform de verkavelingsvergunning

LANDTEC bvba

Schooldijk 22B, 2560 Bevel

tel: 0486/41 36 51

Email: wim.peers@telenet.be

dd. 30/06/2021

Wim Peers

Landmeter-expert, bevestigd door de Rechtbank van Eerste Aanleg van Antwerpen
Inschrijfingsnummer tableau : LAN 081379

Algemene Administratie van de
Patrimoniumdocumentatie
OPMETINGEN & WAARDERINGEN
Referentienummer: 12026 - 10712


Alle grenzen volgens verkavelingsvergunning
2020/13 dd. 29 maart 2021

Coördinatentabel

NR	X	Y	
1	172101.488	206364.763	nieuwe grenspaal
2	172087.056	206359.437	nieuwe grenspaal
3	172072.983	206354.244	nieuwe grenspaal
4	172066.034	206373.077	geén materialisatie
5	172061.559	206385.204	nieuwe grenspaal
6	172075.631	206390.397	nieuwe grenspaal
7	172086.688	206394.477	nieuwe grenspaal
8	172096.213	206379.663	geén materialisatie
9	172096.539	206379.156	nieuwe grenspaal
10	172080.831	206376.306	geén materialisatie
11	172101.867	206363.659	geén materialisatie
12	172073.854	206351.885	geén materialisatie
13	172036.455	206365.621	geén materialisatie
14	172040.857	206352.016	geén materialisatie
15	172070.597	206360.712	geén materialisatie

Beschrijving perceelgrenzen:

1-11-12-3-2: geen fysieke grens, openbaar domein
3 tem 10: geen fysieke grens
13-14-15- 4: geen fysieke grens

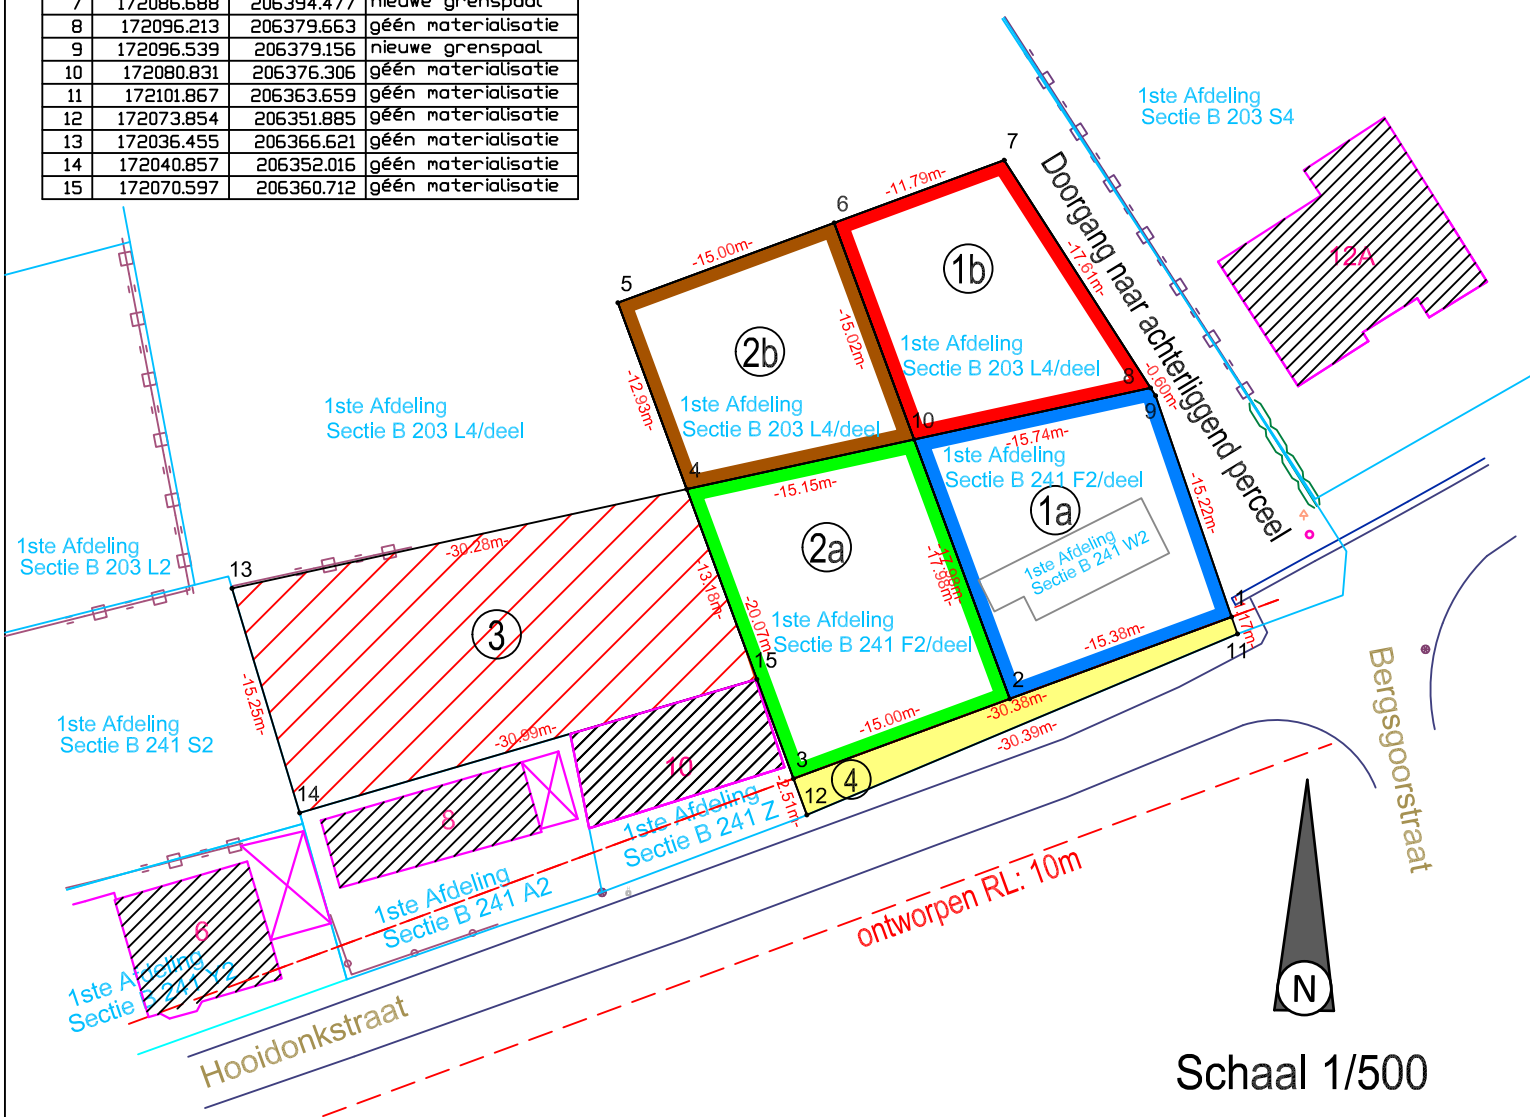

Schaal 1/500