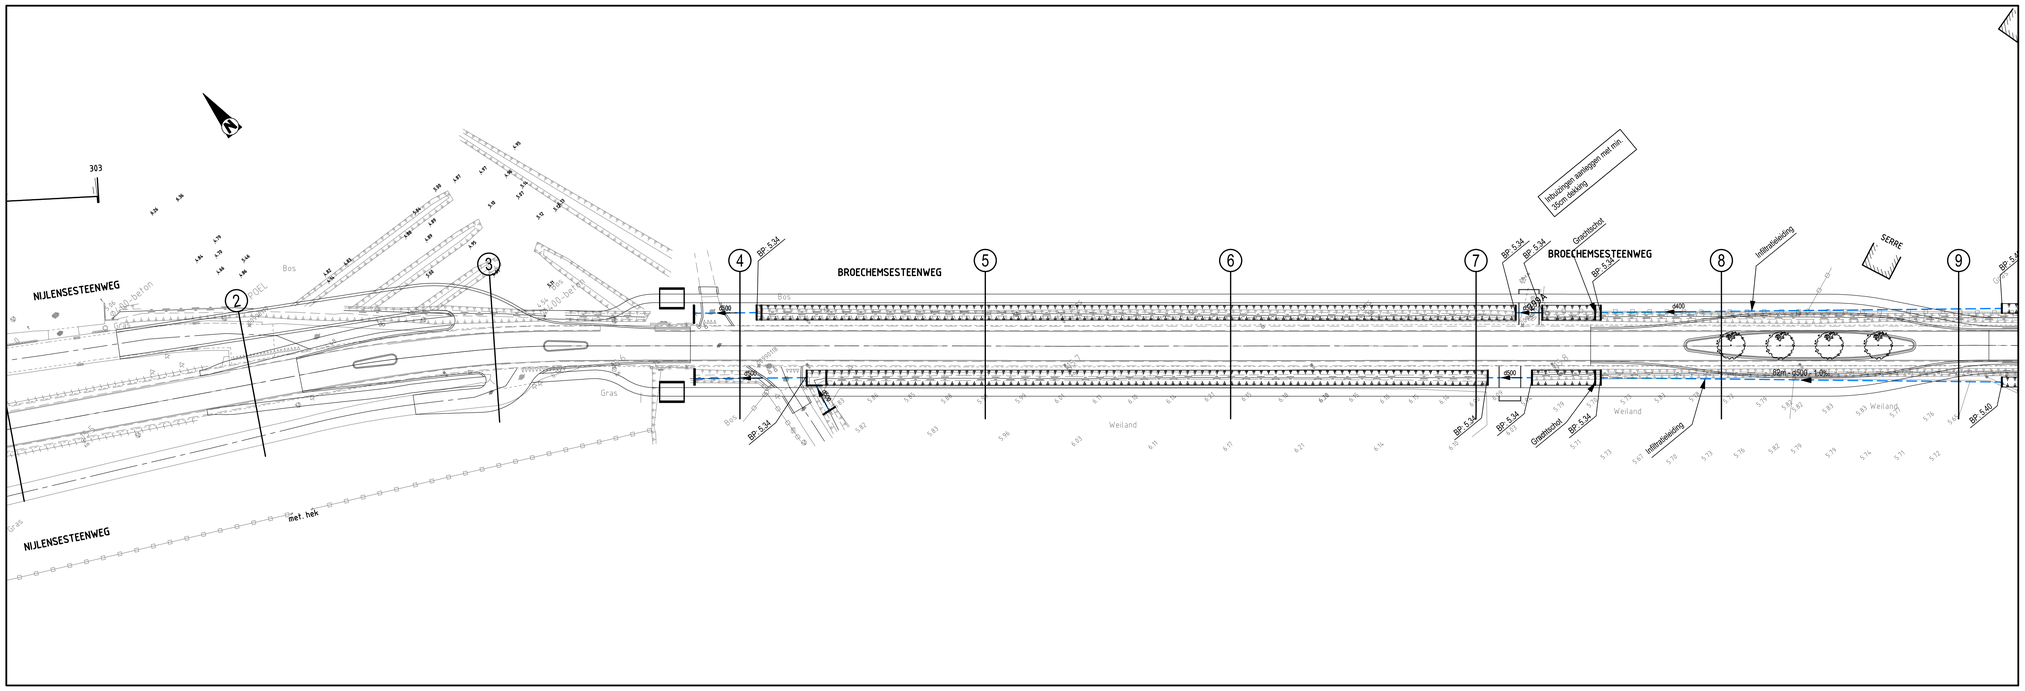

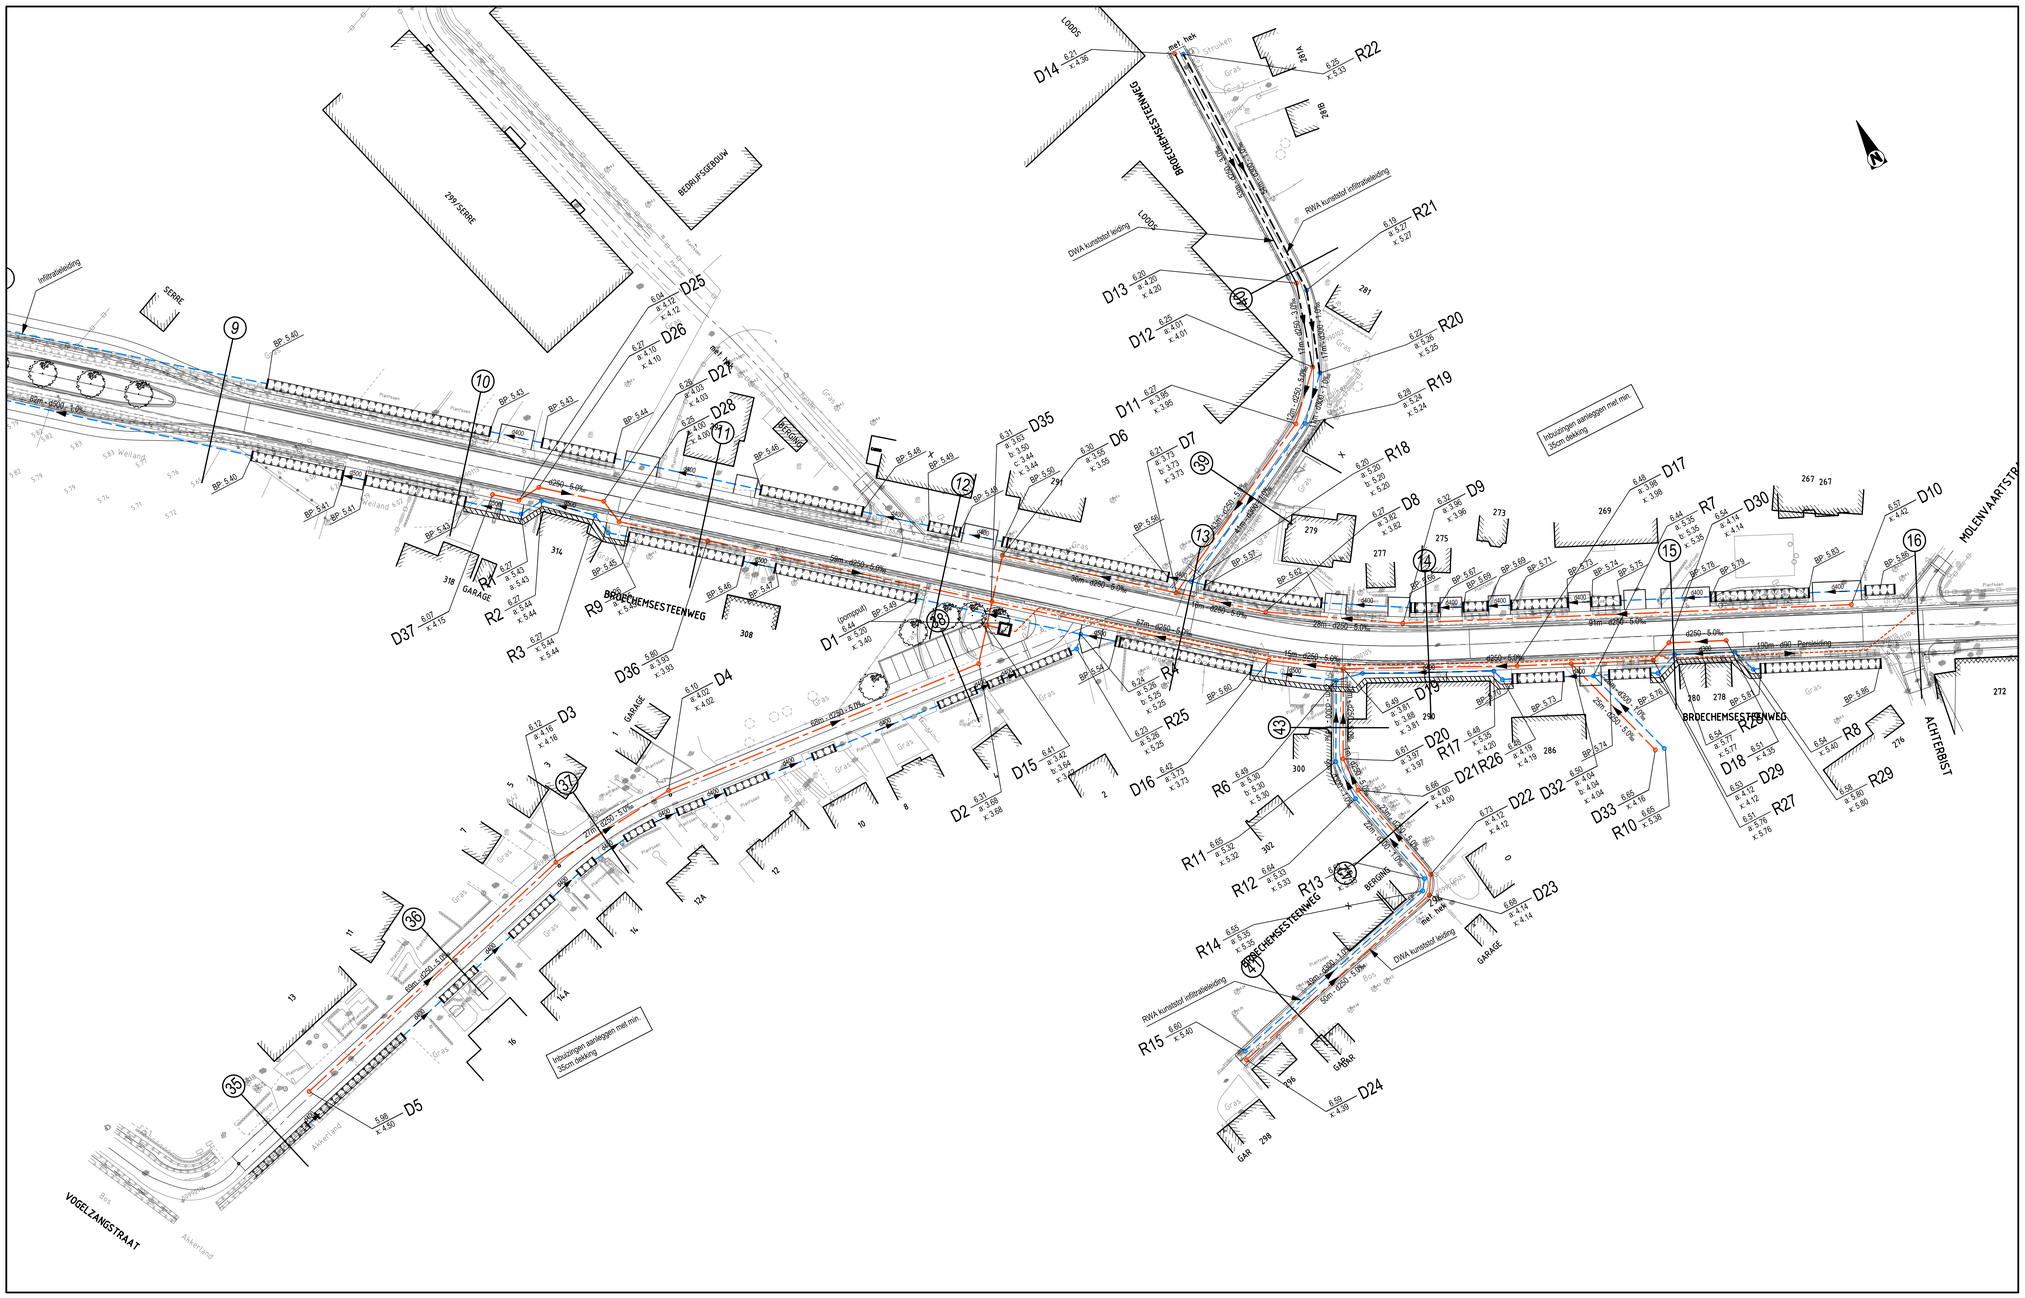

Opdrachtgever

NIJLEN 1001 facetten

GEMEENTE NIJLEN
PROVINCIE ANTWERPEN

Opdrachtgever	Gezien & goedgekeurd door	
Kerkstraat 4 2560 Nijlen Tel. +32 (0)3 410 02 11 Fax +32 (0)3 481 70 48	de secretaris	de burgemeester
	H. Wellers	P. Verbeeck

Project

AANVRAAG STEDENBOUWKUNDIGE VERGUNNING

FIETSPAD BROECHEMSESTEENWEG N116
Module 13

ONTWERP

Studiebureau

ARCADIS Design & Consultancy for natural and built assets

Maatschappelijke zetel:
ARCADIS Belgium nv/sa
Koningsstraat 80
1000 Brussel
Managing Director
Luc Hellemans

Coördinerende vestiging:
ARCADIS
City Link, Posthofbrug 12
2600 Berchem
Tel. +32 (0)3 360 83 00
Fax. +32 (0)3 360 83 01

info@arcadisbelgium.be - www.arcadisbelgium.be

Index	Datum	Omschrijving	Getek.	Ontw.
J	16-10-2017	Aanpassingen nav opmerkingen AWV	TJA	JCA/AGO
I	21-12-2016	Proefstel bouwvergunning	KAN	JCA/AGO
H	04-03-2016	Voorontwerp	KAN	JCA/AGO
G	15-12-2015	Voorontwerp	KAN	LLO/AGO
F	04-11-2015	Voorontwerp	KAN	LLO
E	07-10-2015	Voorontwerp	KAN	AGO
D	29-06-2015	Voorontwerp	KAN	AGO
C	28-04-2015	Voorontwerp	KAN	LLO
B	12-01-2015	Voorontwerp	KAN	LLO
A	26-05-2014	Voorontwerp	KAN	LLO

Projectverantw. JCA

Schaal 1/500

Formaat 0.88 m²

Projectnr. **BE01.12.000084**

Volgnummer 8/17

Afdrukdatum: 14-11-2017 15:11
Bestandslocatie: R:\B_BE_1002852_BE01120000084_Nijlen_Fietspad Broechemsesteie_N116 Module 13\BORO\20171114\1200008d_r1_j1.dwg

GRONDPLAN RIOLERING
DEEL 1 EN 2

6