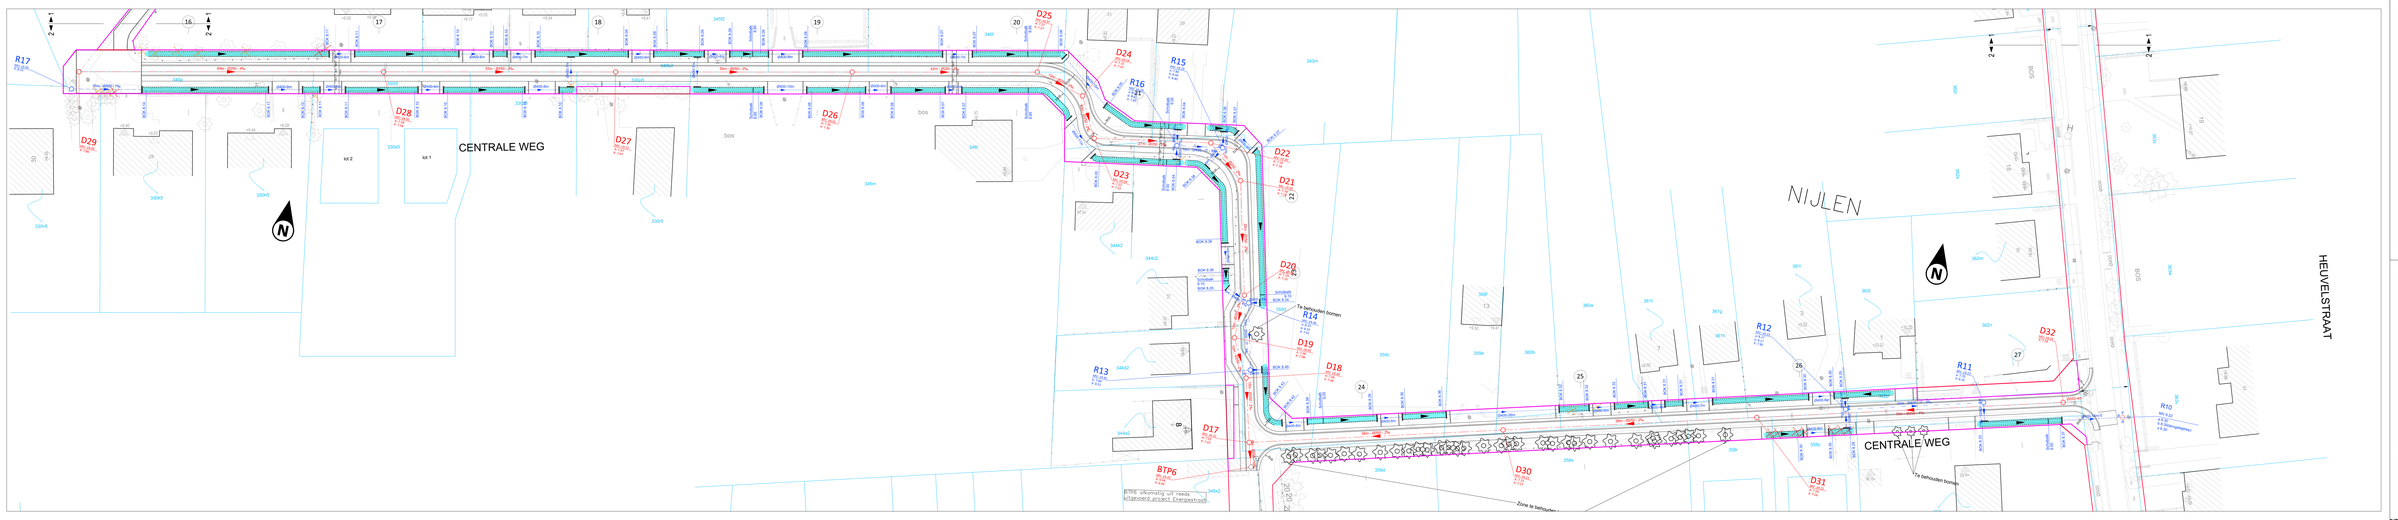

LEGENDA ONTWERP RIOLERING

Rioolleidingen
Rioolleiding
Rioolleiding
Rioolleiding