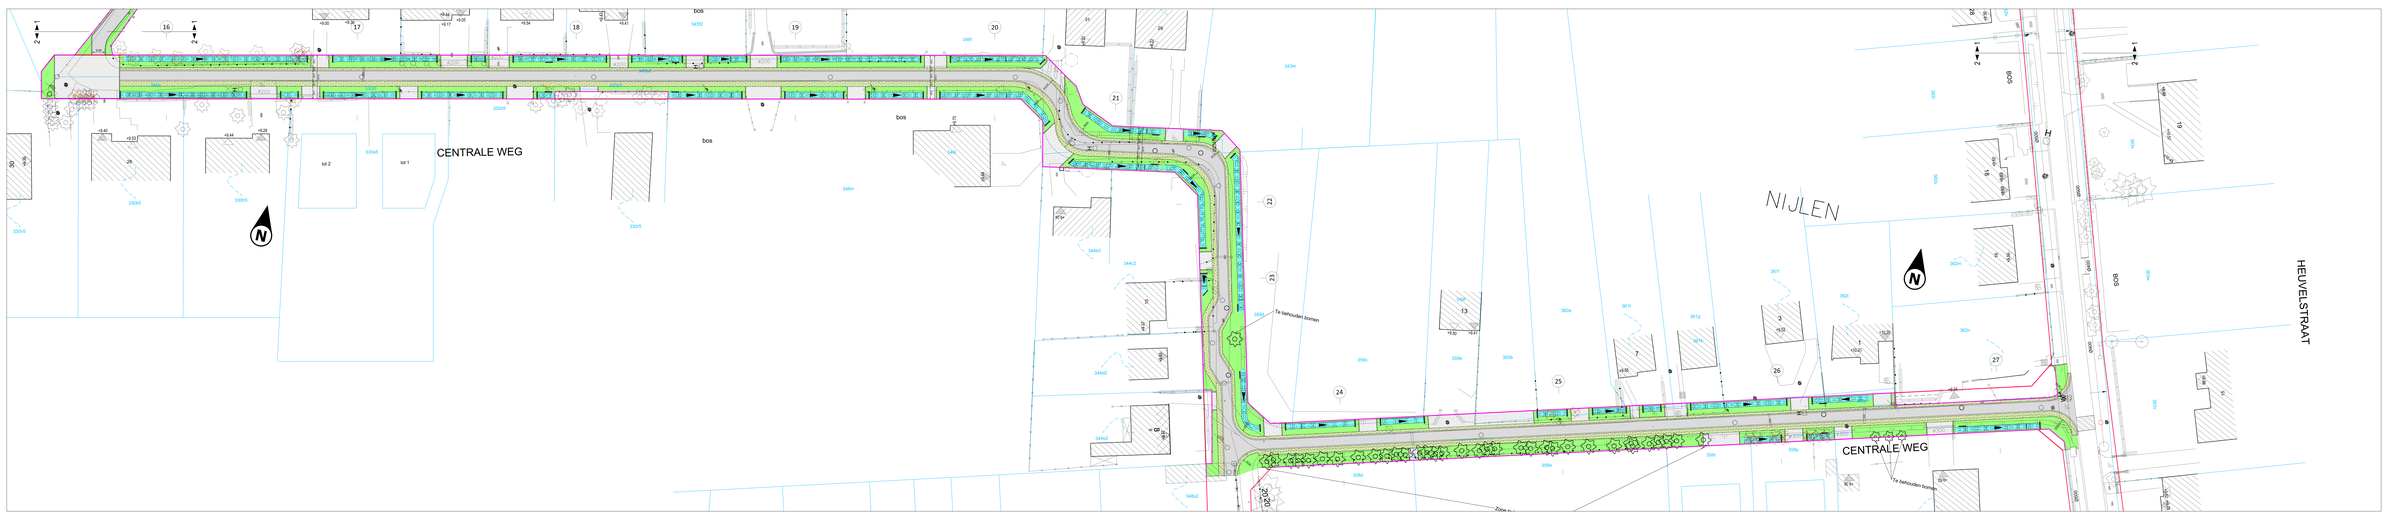

LEGENDA ONTWERP WEGENIS

- Toekomstig asphalt (D.T.)
- Toekomstig beton (D.T.)
- Klinkerverharding
- Betonverharding - trottoirplaten - DAC 7+7cm - verkeersdrempels
- Grindpad of fietspad - Sasag - type Verkeerde kasseen
- Betonverharding - parkeerplaatsen - trottoirplaten - verkeersdrempels
- Betonverharding - pad - DAC 14 - opgelijnd
- Grasbermen
- Gemaaibare - niet toegankelijke bermen
- Gebeurt niet
- Arm(aanbrengen)
- Kraanvoor
- Greppel
- Ingebuiste
- Wachtruimte
- Nutsleidingen(dwt hoeveelheid) Kabels, Aftakt & Ifas
- Nutsleidingen(dwt hoeveelheid) Kabels, Aftakt + Ifas

De figuraliën van de aclaering is louter indicatief weergegeven op het plan

LEIDTEKENING ANTWERPEN
Ontwerpbureau Antwerpen
Ind. Zone 2
B-2960 Brecht
Tel.: 03 / 660 15 00
Email: info.ab@anteagroup.com
www.anteagroup.com

anteagroup
Anteagroup is gecertificeerd volgens ISO9001

Gemeente Nijlen

Weg en rioleringswerken
Paddekotseheide (deel)-Centrale weg

Aanbesteding

GRONDPLAN
WEGENISWERKEN (2/2)

Gezien en goedgekeurd door de
in vergadering van

Iris Bollaers
Algemeen directeur

Piet Verbeek
Burgemeester

Opgesteld door Antea Group

Koen Reuven
Projectleider

Werner Paets
Projectmanager

				Dec. v. Antea Group 170-00
				Schaal: 1:250
				Blad nr.: 1/1
				Formaat: A0
				Datum: 12/12/2019
				Pomap: L:\Tec
				Bestand: 001_GP_01-02.dwg

© Copyright Antea Group. Alle rechten voorbehouden. Niet toegestaan zonder voorafgaande schriftelijke toestemming van Antea Group.