


RUP Molenbos

Toepassing van Titel II, hoofdstuk II van de Vlaamse Codex Ruimtelijke Ordening

Gezien en voorlopig vastgesteld door de gemeenteraad van de gemeente Nijlen in zitting van 12 september 2023

de algemeen directeur,
Veerle Poelmans

de voorzitter,
Ferdie Heylen

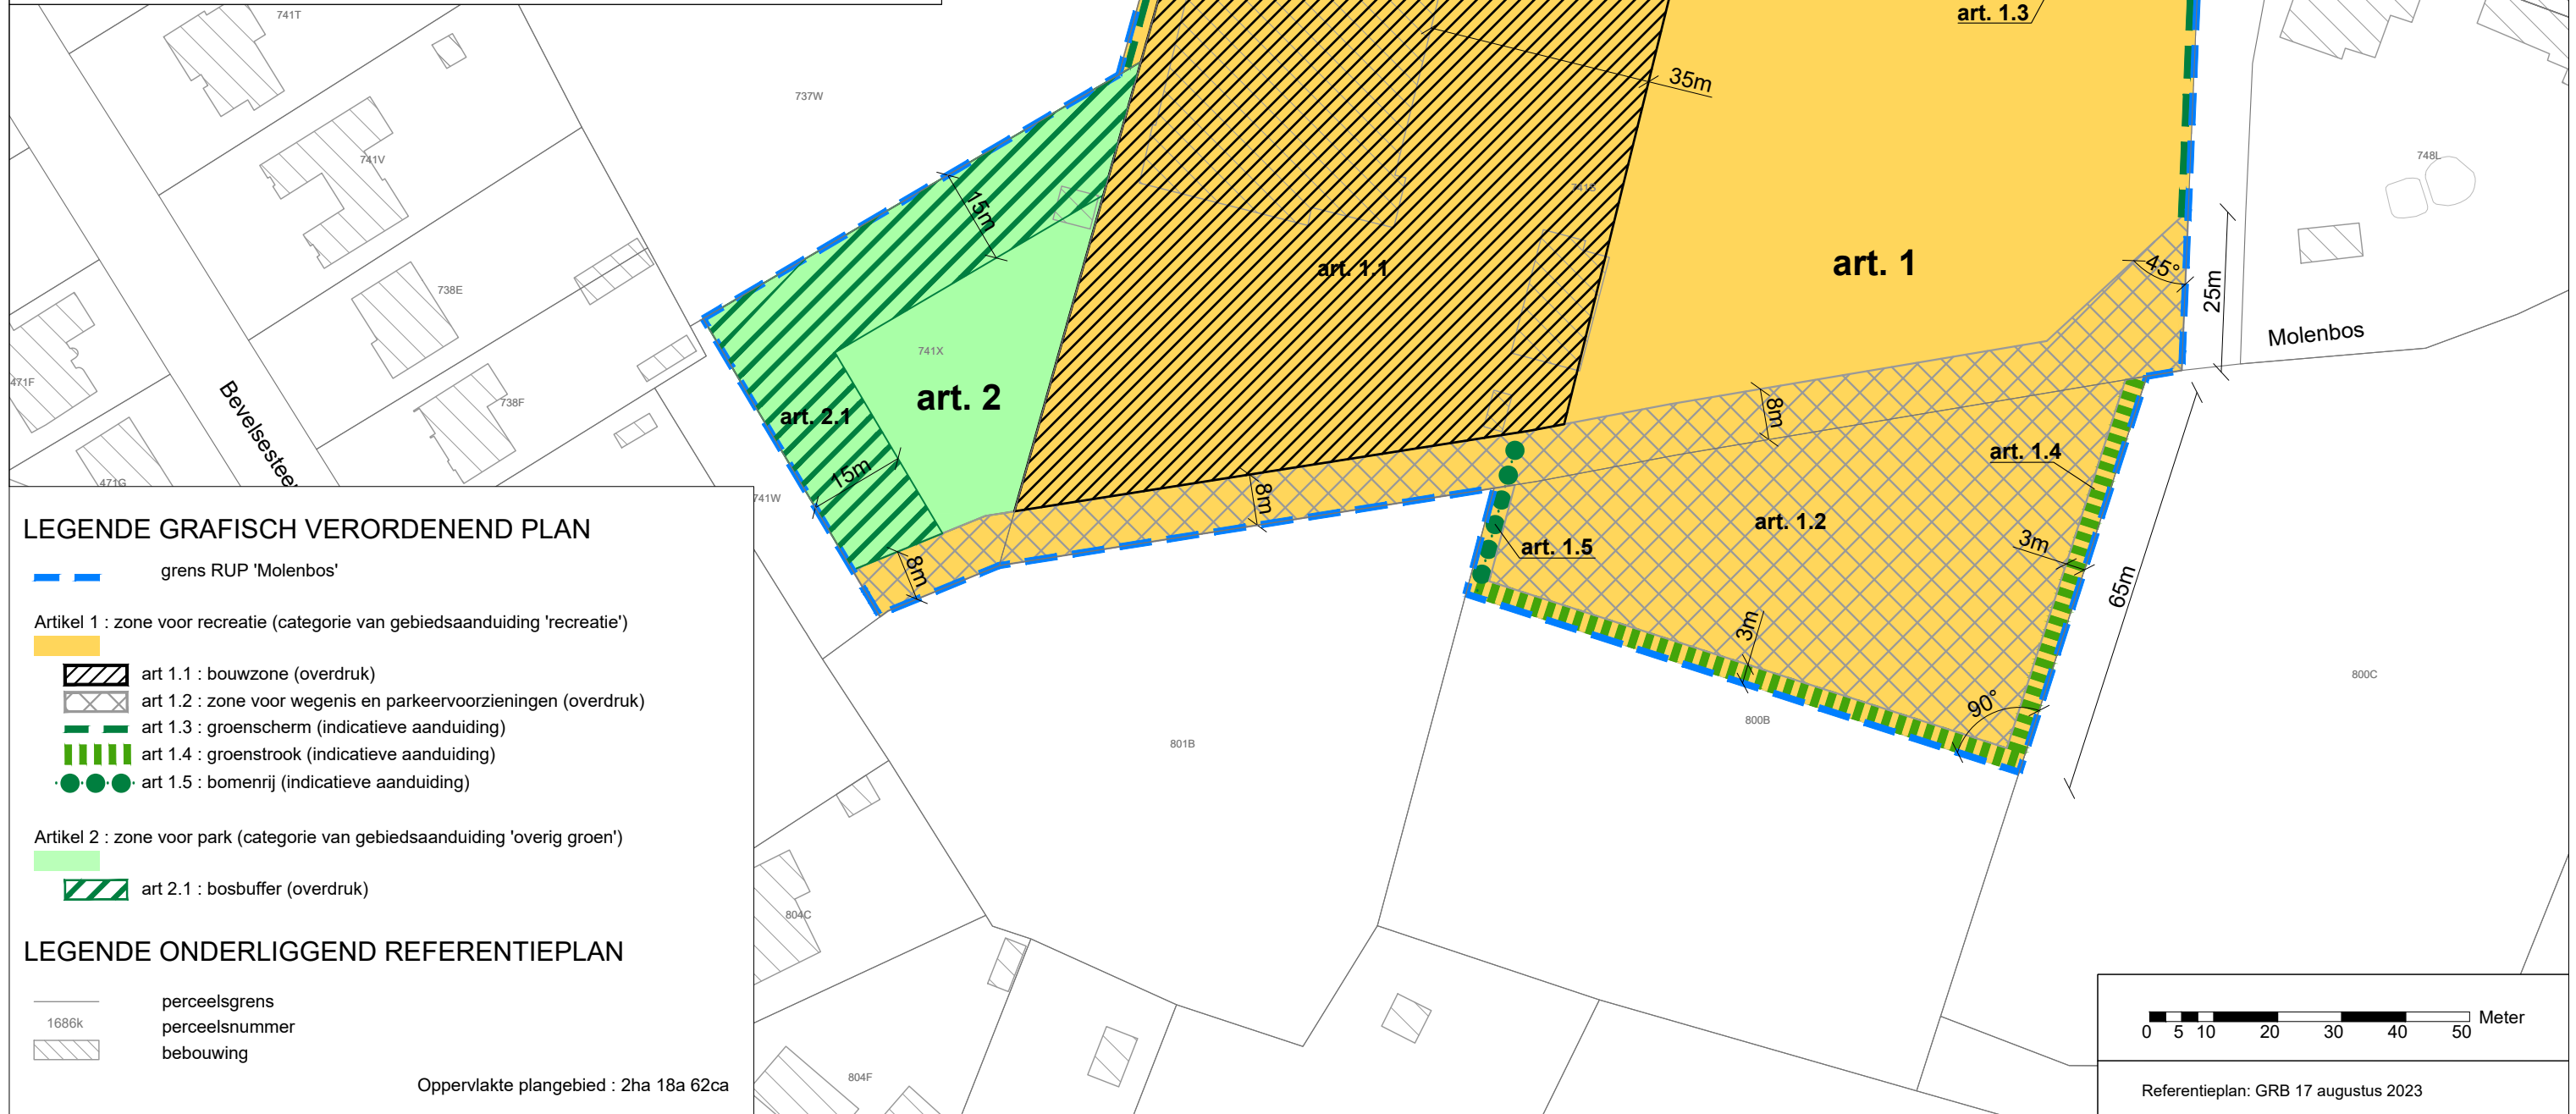

GEMEENTE NIJLEN

'grafisch verordenend plan' RUP "MOLENBOS"

bestandslocatie	schaal	getekend	datum	fase
G:\NIJLEN\350306\350306_RUP\350306_RUP_09.dwg	-	AA	september 2023	voorlopige vaststelling

Dit plan werd opgemaakt m.b.v. GRB. De afmetingen en oppervlakten zijn slechts benaderend.

DE RUIMTELIJKE PLANNERS

ir. S. Sneyers
Erkend Ruimtelijk Planner

J. Van Opstal
Erkend Ruimtelijk Planner



Intercommunale
Ontwikkelingsmaatschappij
voor de Kempen

Antwerpseweg 1 B-2440 Geel
T 014-58 09 91 F 014-58 97 22
info@iok.be www.iok.be

