



college van burgemeester en schepenen

Besluit

Zitting van 26 juli 2021
Afdeling onthaal en dienstverlening -
Dienstverlening

Getekend door

Ondertekend door Paul Verbeeck (Signature)
Datum: 2021.07.28 18:32:28 CEST
Functie: burgemeester
Locatie: CSSIGN

Ondertekend door Iris Mulkens (Signature)
Datum: 2021.07.29 08:56:52 CEST
Functie: algemeen directeur
Locatie: CSSIGN

68 Tijdelijk verkeersreglement - werken Fluvius in Albertkanaalstraat en Statiestraat (centrumkruispunt Nijlen) van 16 t.e.m. 31 augustus 2021

Samenstelling:

Aanwezig:

de heer Paul Verbeeck, burgemeester; mevrouw Griet Van Olmen, schepen; de heer Luc Luyten, schepen; de heer Paul Laurijssen, schepen; de heer Tom Covens, schepen; mevrouw Iris Mulkens, algemeen directeur

Verontschuldigd:

de heer Bert Celis, schepen; mevrouw Lien Du Four, schepen

Beschrijving

Aanleiding en context

Aanvraag op 17 mei 2021 van _____ op 13 juli 2021
van _____ om kabel- en sleufwerken uit te voeren in opdracht van Fluvius in Albertkanaalstraat en Statiestraat (centrumkruispunt Nijlen) van 16 t.e.m. 31 augustus 2021:

Werken Albertkanaalstraat:

Aanvang der werken: **16/08/2021**

Einde der werken: **31/08/2021**

Werken vanaf het centrumkruispunt tot aan Albertkanaalstraat nr. 33A. Er wordt een tweerichtings fietspad op de rijbaan voorzien van 1,5m breed aan de even zijde. Het voetpad aan de even zijde blijft eveneens bereikbaar. Omleiding wordt voorzien langs de ring van Lier.

Werken Statiestraat (centrumkruispunt Nijlen):

Aanvang der werken: **23/08/2021**

Einde der werken: **31/08/2021**

Werken aan het centrumkruispunt aan de zijde van Statiestraat en een gedeelte van Kerkstraat.

Voetgangers en fietsers worden omgeleid langs de doorsteek naast het politiekantoor - houten bruggetje aan de brandweer en het fietspad naast het gemeentehuis. Omleiding wordt voorzien in beide richtingen langs G. Gezellestraat - Bevelsesteenweg - Kerkstraat.

Het betreft kabel- en sleufwerken in het voetpad, fietspad, parkeerstrook en een deel van de rijbaan. Werken van 3^{de} categorie, sterke hinder voorzien.

De uitvoerende aannemer is _____ de
verantwoordelijke voor de signalisatie is _____

Juridische grond

De wet betreffende de politie over het wegverkeer, gecoördineerd op 16 maart 1968.

Het Koninklijk Besluit van 1 december 1975 houdende het algemeen reglement op de politie van het wegverkeer en latere wijzigingen.

Het ministerieel besluit van 11 oktober 1976, waarbij de minimumafmetingen en de bijzondere plaatsingsvoorwaarden van de verkeerstekens worden bepaald en latere wijzigingen.

Het ministerieel rondschrijven van 14 november 1977 betreffende de aanvullende reglementen en de plaatsing van verkeerstekens.

De bepalingen van de Nieuwe Gemeentewet en het decreet lokaal bestuur.

Argumentatie

In de periode van 16 t.e.m. 31 augustus 2021 zal er gewerkt worden in Albertkanaalstraat (vanaf het centrumkruispunt tot nr. 33A). Hierdoor is het noodzakelijk om Albertkanaalstraat tijdelijk af te sluiten, uitgezonderd voor voetgangers en fietsers. Er wordt een omleiding voorzien langs Lier.

In de periode van 23 t.e.m. 31 augustus 2021 zal er tevens gewerkt worden aan het centrumkruispunt aan de zijde van Statiestraat en een gedeelte van Kerkstraat. Voetgangers en fietsers worden omgeleid langs de doorsteek naast het politiekantoor - houten bruggetje aan de brandweer en het fietspad naast het gemeentehuis. Omleiding wordt voorzien in beide richtingen langs G. Gezellestraat - Bevelsesteenweg - Kerkstraat.

Hiervoor worden verkeerstechnische maatregelen gevraagd.

Financiële en beleidsinformatie

Financiële informatie

Het retributiereglement voor het innemen van openbaar domein goedgekeurd in zitting van 10 december 2019.

Beleidsinformatie

Bespreekpunt: bevoegde schepenen Bert Celis en Paul Laurijssen ingelicht over dit punt op 19 juli 2021.

Advies

veiligheidsoverleg 6 juli 2021

Gunstig advies

Werken - signalisatie besproken tijdens een veiligheidsoverleg op 6 juli 2021 met burgemeester Paul Verbeeck, korpschef Jan Van Asch en contactpersonen van _____

Besluit

Artikel 1

Van 16 t.e.m. 31 augustus 2021 gaat [] werken in Albertkanaalstraat (vanaf het centrumkruispunt tot nr. 33A). Hierdoor is het noodzakelijk om Albertkanaalstraat tijdelijk af te sluiten, uitgezonderd voor voetgangers en fietsers. Er wordt een tweerichtings fietspad op de rijbaan voorzien van 1,5m breed aan de even zijde. Het voetpad aan de even zijde blijft eveneens bereikbaar. Omleiding wordt voorzien langs de ring van Lier.

Van 23 t.e.m. 31 augustus 2021 gaat [] tevens werken aan het centrumkruispunt aan de zijde van Statiesstraat en een gedeelte van Kerkstraat. Voetgangers en fietsers worden omgeleid langs de doorsteek naast het politiekantoor - houten bruggetje aan de brandweer en het fietspad naast het gemeentehuis. Omleiding wordt voorzien in beide richtingen langs G. Gezellestraat - Bevelsesteenweg - Kerkstraat.

[] staat in voor de signalisatie van de werken - signalisatie zoals voorzien in bijgevoegde signalisatieplannen.

Artikel 2

Bij het beëindigen van de werken dicht [] de putten en herstelt het de werfzone in zijn oorspronkelijke staat.

Artikel 3

[] plaatst zelf de signalisatie en neemt deze na de werken weg

Artikel 4

De aannemer / [] verwittigt de bewoners een week op voorhand per brief. Een kopij van deze brief wordt per e-mail verstuurd naar vergunningen@nijlen.be.

Artikel 5

Brandweer en politie krijgen een afschrift van dit besluit.

Artikel 6

Team facility zal een tekstkar plaatsen van 23 t.e.m. 27 augustus 2021 t.h.v. Kesselsesteenweg nr. 10 met tekst "centrum Nijlen onderbroken".

Artikel 7

Voor de periode van de braderij op 28 en 29 augustus 2021 moeten de winkels bereikbaar zijn en het kruispunt open zijn voor voetgangers.

Bijlagen

-
1. PLAN P21-01222 F01 SF01 V02 Statiesstraat-Albertkanaalstraat.pdf
 2. PLAN P21-01222 F01 SF02 V02 Statiesstraat-Albertkanaalstraat.pdf



Legende

Schaal: 1/750

Signalisatie- en uitvoeringsplan



Werfzone

Plaats: Nijlen, Albert Kanaalstraat

Fase: 01

Subfase: 01

Versie: 03

Pagina: 1

Tekenaar



Klant ref: /

OMLEIDING IDEM ALS ANDERE WERKEN BROECHEMSESTEENWEG

Schuine afhelling te
voorzien door de aannemer

Schuine afhelling te
voorzien door de aannemer

Toegang
woning
loopbrug
door:

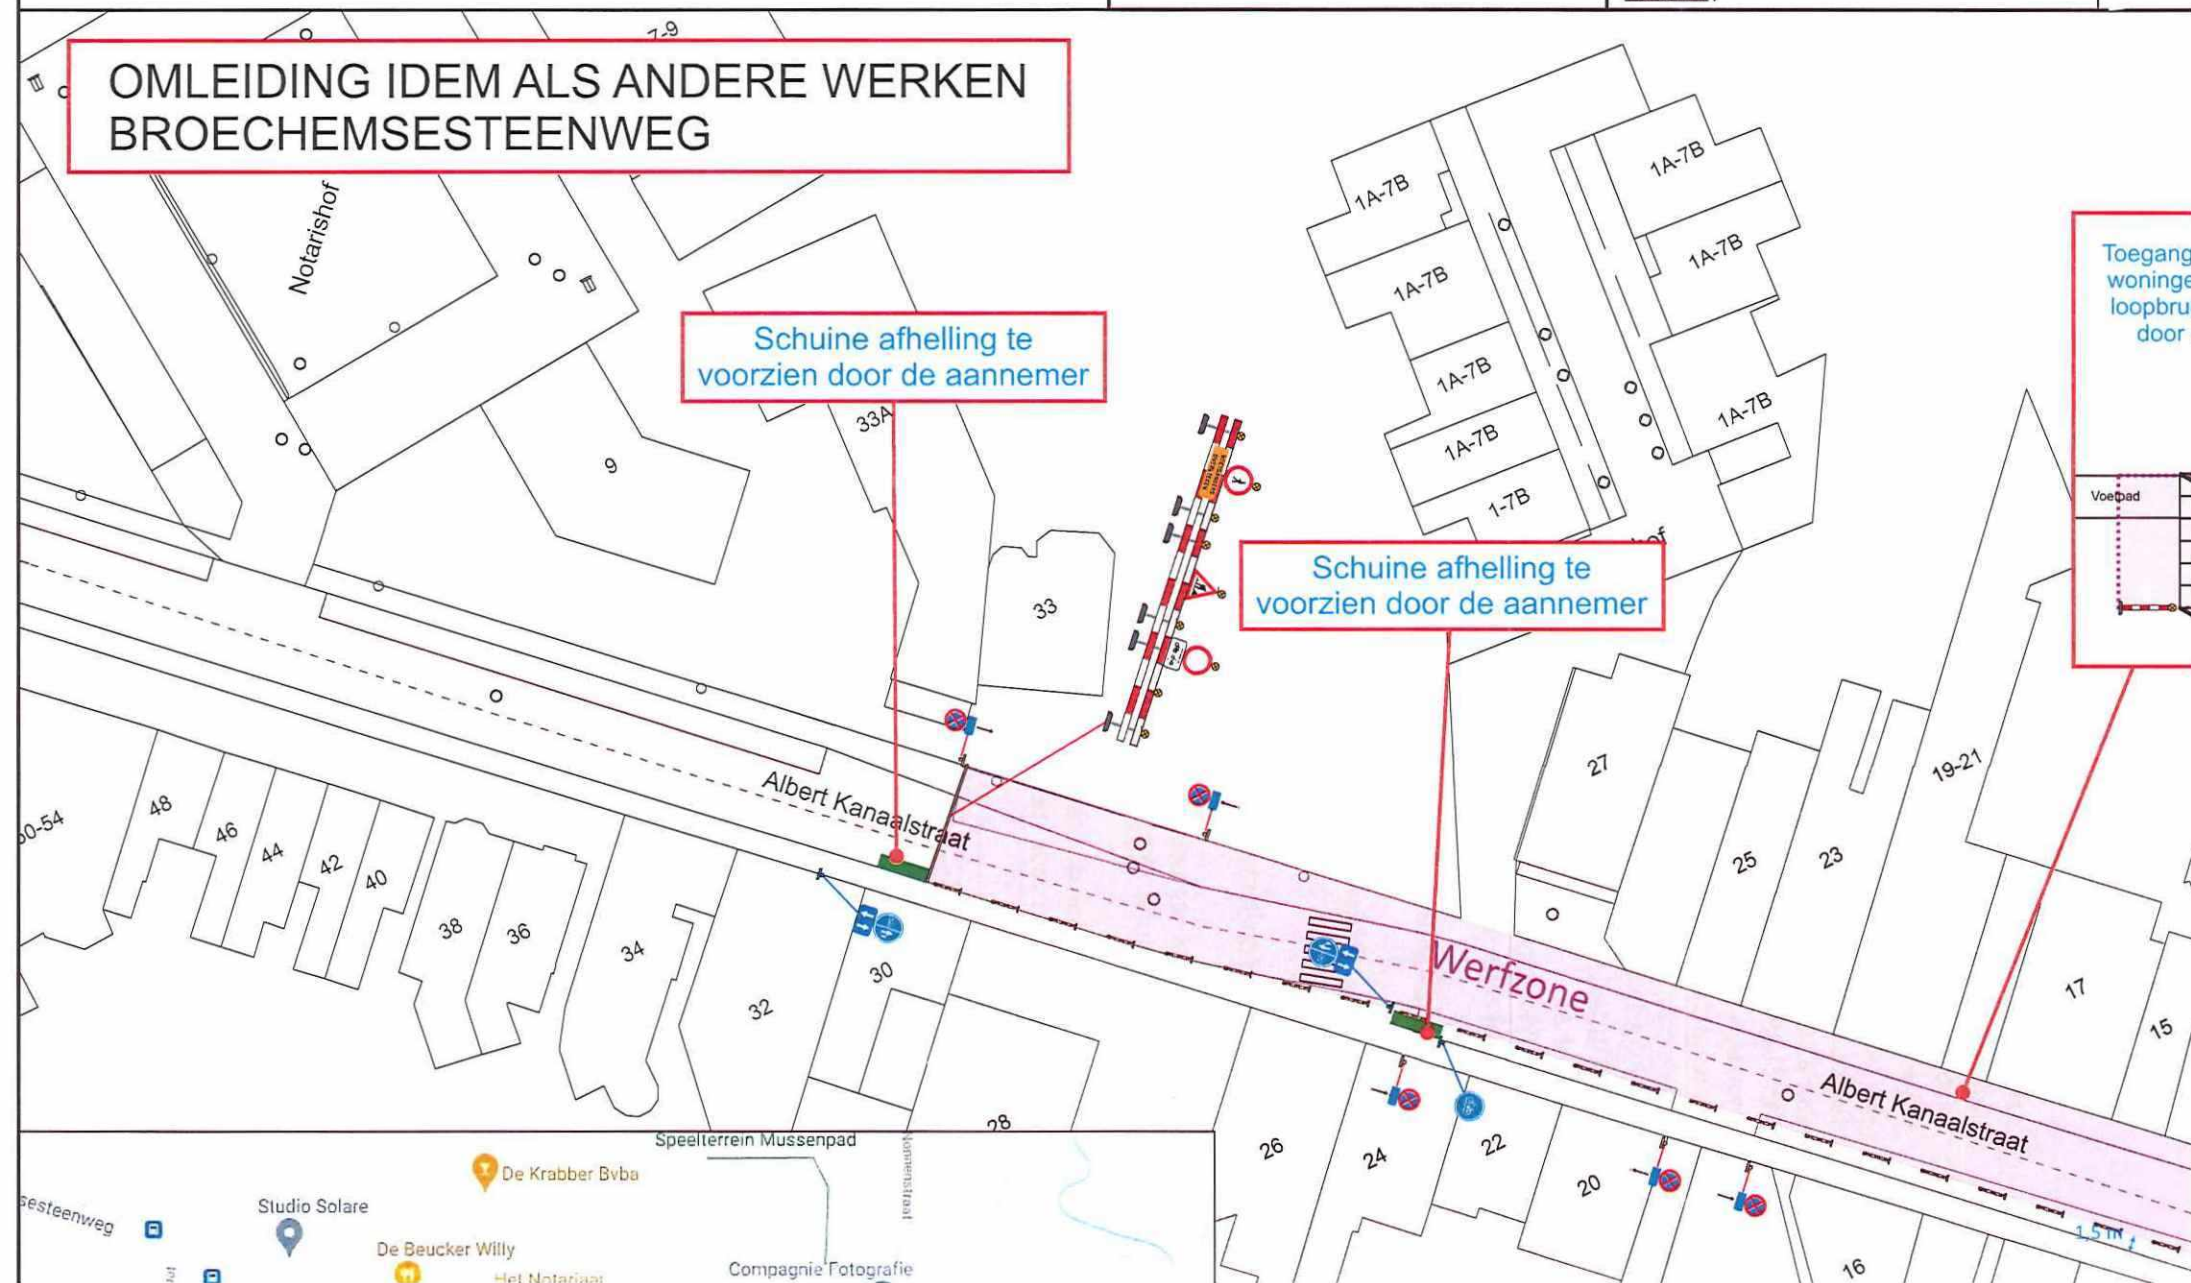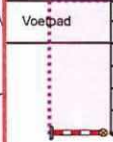



Legende:

Schaal: 1/750

Signalisatie- en uitvoeringsplan



Interve

Werfzone

Plaats: Nijlen, Statiestraat / Albertkanaalstraat

Fase: 01

Subfase: 02

Versie: 01

Pagina: 01

Tekenaar:

Klant ref.: /



	Legende: Schaal: 1/750	Signalisatie- en uitvoeringsplan					
	Werfzone	Plaats: Nijlen, Statiestraat / Albertkanaalstraat				Interventiediensl	
		Fase: 01	Subfase: 02	Versie: 01	Pagina: 01	Tekenaar:	Datum:
		Klant ref.: /					13/07/:





OMLEIDING VOETGANGERS

Legende

Werfzone



Signalisatie- en uitvoeringsplan

Plaats: Nijlen, Statiestraat / Albert Kanaalstraat

Fase: 01 Subfase: 02 Versie: 01 Pagina: 3 Tekenaar

Klant ref.: /



Aldus beslist in bovenvermelde zitting,
Namens het college van burgemeester en schepenen

burgemeester
Paul Verbeeck

algemeen directeur
Iris Mulkens

Voor eensluidend afschrift

burgemeester
Paul Verbeeck

algemeen directeur
Iris Mulkens