



Burgemeesterbesluiten

Besluit

Zitting van 7 juli 2021
Afdeling onthaal en dienstverlening -
Dienstverlening

Getekend door

Ondertekend door Paul Verbeeck (Signature)
Datum: 2021.07.07 16:42:38 CEST
Functie: burgemeester
Locatie: CSSIGN

Ondertekend door Karine Leysen (Signature)
Datum: 2021.07.07 19:59:09 CEST
Functie: algemeen directeur wnd.
Locatie: CSSIGN

1 Tijdelijk verkeersreglement - Onderhoudswerken Pidpa - afsluiten Blauwenhoek - verlenging van 10 tot en met 15 juli 2021

Samenstelling:

Aanwezig:

de heer Paul Verbeeck

Beschrijving

Aanleiding en context

Aanvraag op 6 juli 2021 van om besluit "2021_CBS_01863 - Tijdelijk verkeersreglement - Onderhoudswerken Pidpa - afsluiten Blauwenhoek van 24 juni 2021 tot en met 9 juli 2021 - Goedkeuring", goedgekeurd in het Schepencollege van 21 juni 2021, te verlengen t.e.m. 15 juli 2021. Er wordt gewerkt met dezelfde signalisatie.

Juridische grond

De wet betreffende de politie over het wegverkeer, gecoördineerd op 16 maart 1968.
Het Koninklijk Besluit van 1 december 1975 houdende het algemeen reglement op de politie van het wegverkeer en latere wijzigingen.
Het ministerieel besluit van 11 oktober 1976, waarbij de minimumafmetingen en de bijzondere plaatsingsvoorwaarden van de verkeerstekens worden bepaald en latere wijzigingen.

Het ministerieel rondschrĳven van 14 november 1977 betreffende de aanvullende reglementen en de plaatsing van verkeerstekens.

De bepalingen van de Nieuwe Gemeentewet en het decreet lokaal bestuur.

Argumentatie

In de periode van 10 tot en met 15 juli 2021 (verlenging) zal er gewerkt worden in de berm en een deel van de rijbaan in Blauwenhoek. De werken worden overdag uitgevoerd met de signalisatie op pagina 1 van het signalisatieplan in bijlage. Na de werkuren voorziet de aannemer een doorgang voor voetgangers en fietsers zoals op pagina 2.

Afsluiting van Blauwenhoek, er wordt een omleiding voorzien.

De huidige signalisatie (afsluiting) van Blauwenhoek (besluit 2021_CBS_01760 - Tijdelijk verkeersreglement - Afsluiten Blauwenhoek wegens knip Voetweg / Stenen Molen - verlenging van 5 juni 2021 t.e.m. 30 september 2021; goedgekeurd in het Schepencollege van 14 juni 2021) is vergelijkbaar met deze aangevraagde signalisatie en komt dus niet in conflict met elkaar tijdens de periode van deze werken.

Hiervoor worden verkeerstechnische maatregelen gevraagd.

Financiële en beleidsinformatie

Financiële informatie

Het retributiereglement voor het innemen van openbaar domein goedgekeurd in zitting van 10 december 2019.

Besluit

Artikel 1

gaat van 10 tot en met 15 juli 2021 (verlenging goedgekeurd besluit 2021_CBS_01863 - Tijdelijk verkeersreglement - Onderhoudswerken Pidpa - afsluiten Blauwenhoek van 24 juni 2021 tot en met 9 juli 2021 - Goedkeuring) onderhoudswerken uitvoeren in Blauwenhoek (berm en een deel van de rijbaan). staat in voor de signalisatie van de werken - signalisatie zoals voorzien in bijgevoegd signalisatieplan (de werken worden overdag uitgevoerd met de signalisatie op pagina 1 - na de werkuren voorziet de aannemer een doorgang voor voetgangers en fietsers zoals op pagina 2).

Afsluiting van Blauwenhoek, er wordt een omleiding voorzien.

Artikel 2

Bij het beëindigen van de werken dicht Pidpa de putten en herstelt het de werfzone in zijn oorspronkelijke staat.

Artikel 3

plaatst zelf de signalisatie en neemt deze na de werken weg.

Artikel 4

zal de buurtbewoners verwittigen over de verlenging van deze werken via een bewonersbrief.

Een kopij van deze brief wordt per e-mail verstuurd naar vergunningen@nijlen.be.


Artikel 5

Een beslissing van dit besluit wordt bezorgd aan politie en brandweer.


Bijlagen

1. PLAN P21-01497 F01 SF01 V01 Kraaistraat.pdf



Legende	Schaal(1:500)	Signalisatie- en uitvoeringsplan			
 Werfzone		Plaats: Nijlen, Kraaistraat			
		Fase: 01	Subfase: 01	Versie: 01	Pagina: 1
		Tekenaar			
		Klant ref.			


Situatie tijdens werkuren overdag

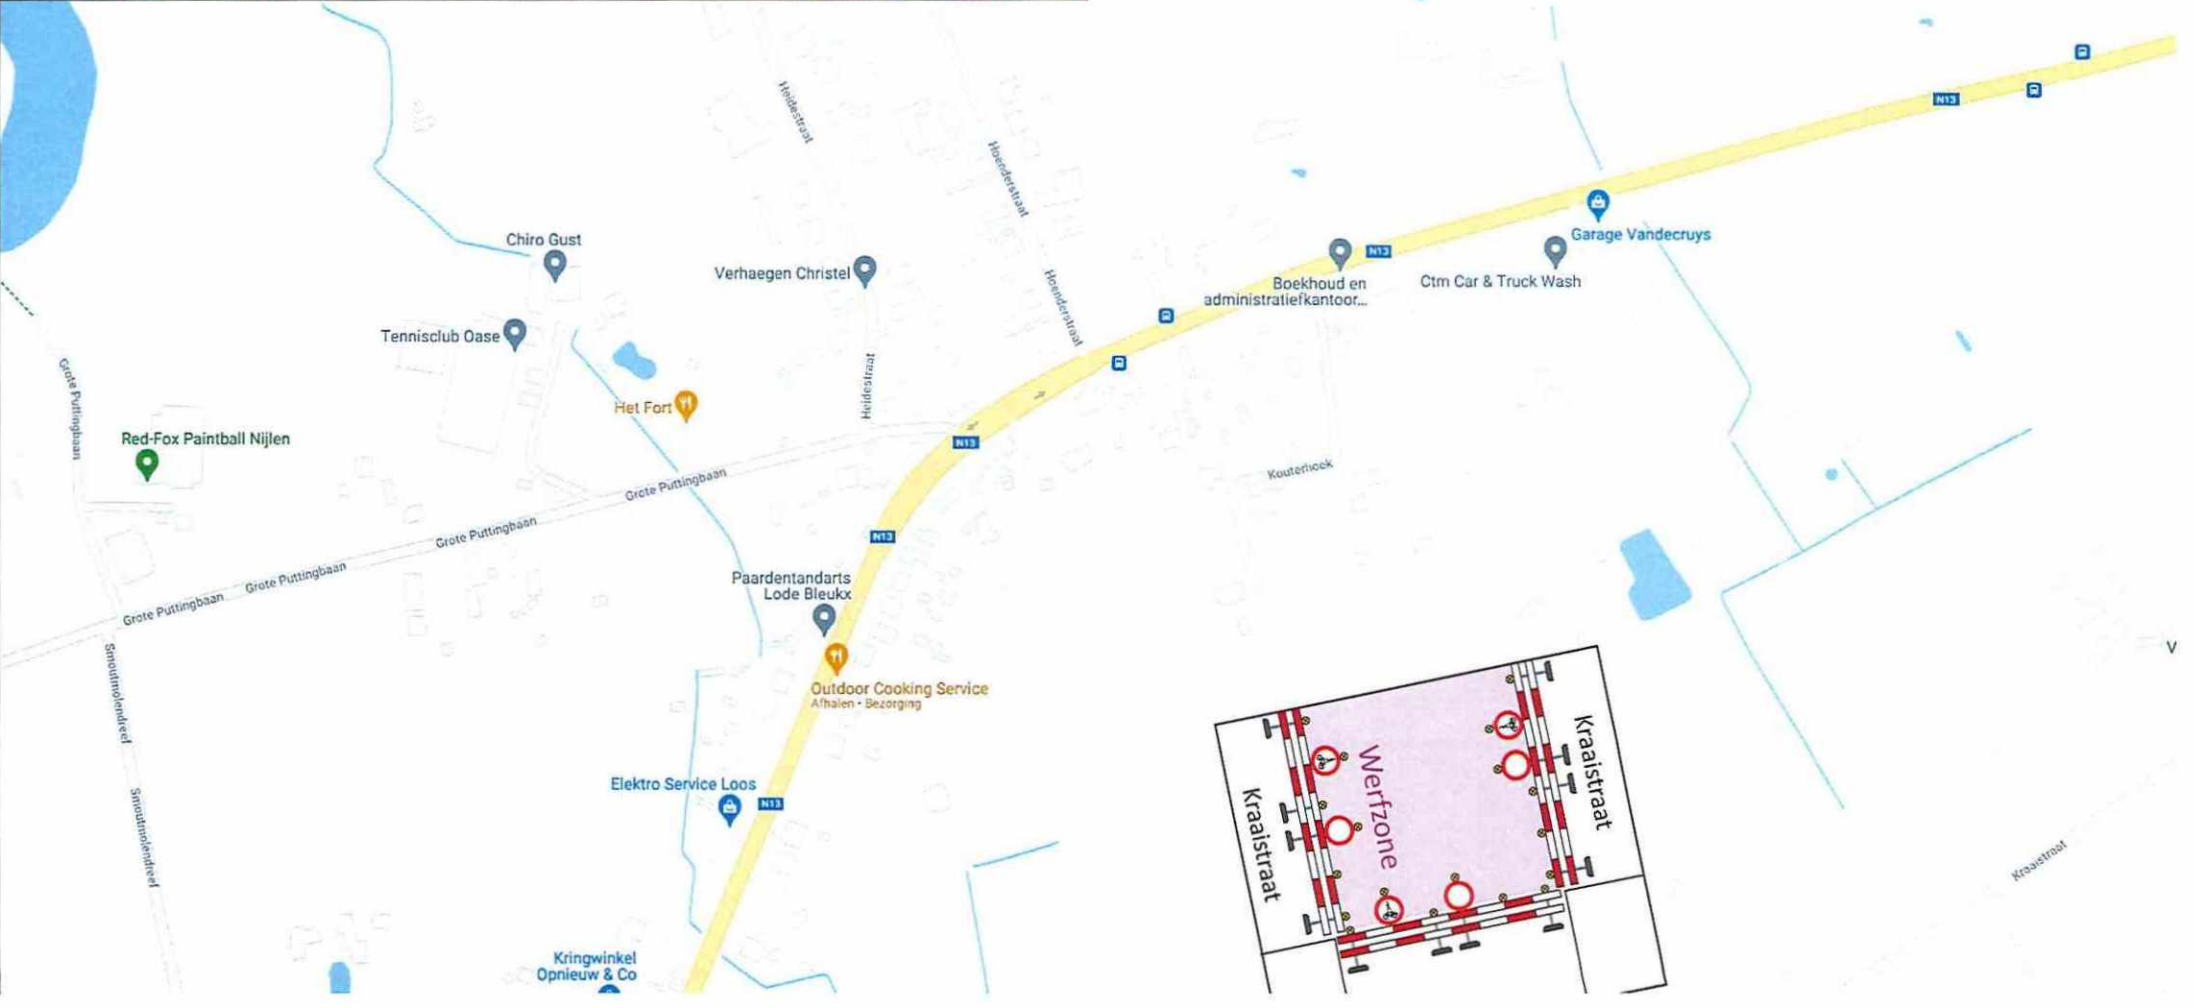



Legende	Schaal(1:500)	Signalisatie- en uitvoeringsplan				
	Werkzone	Plaats: Nijlen, Kraaistraat				
		Fase: 01	Subfase: 01	Versie: 01	Pagina: 2	Tekenaar
		Klant ref.				

Situatie na de werken

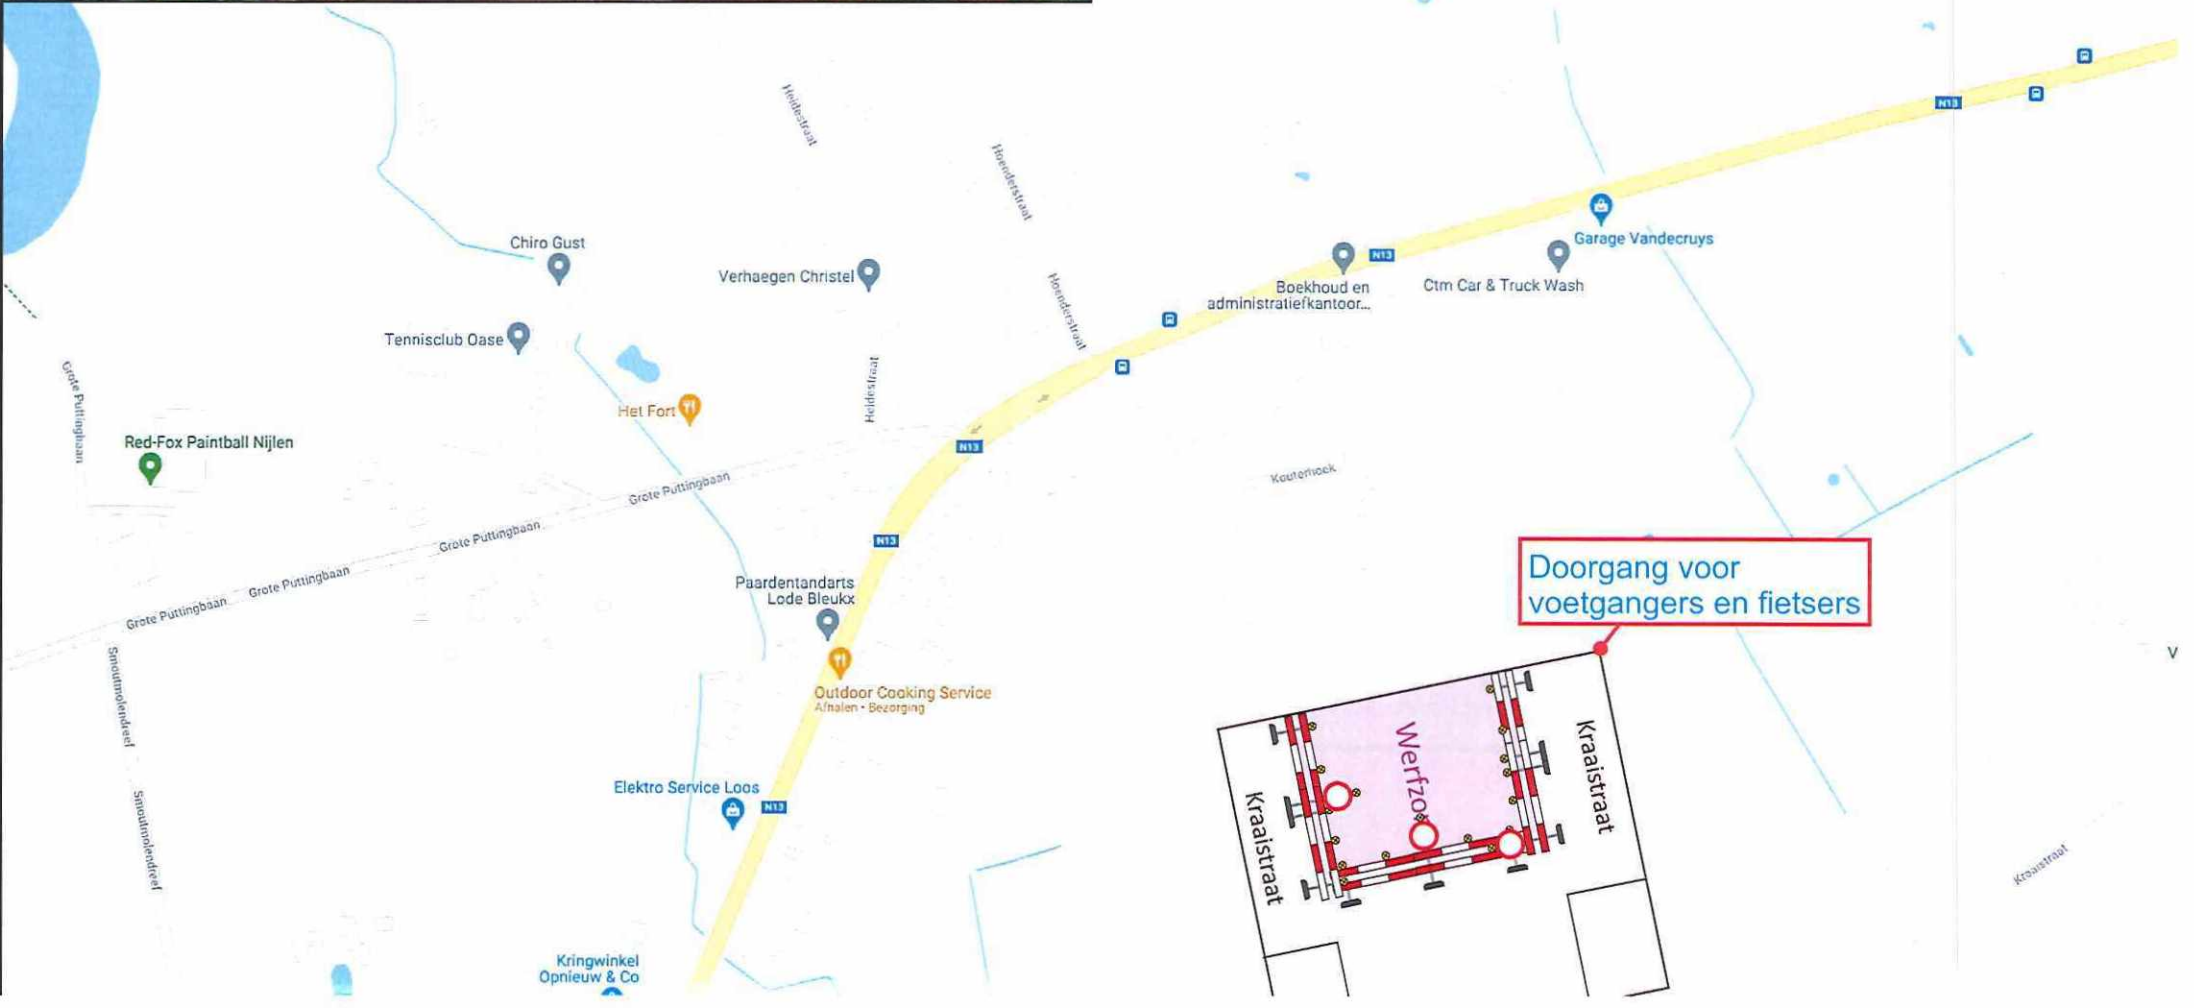

Aldus beslist in bovenvermelde zitting,
Namens de Burgemeesterbesluiten

burgemeester
Paul Verbeeck

algemeen directeur wnd.
Karine Leysen

Voor eensluidend afschrift

burgemeester
Paul Verbeeck

algemeen directeur wnd.
Karine Leysen