



college van burgemeester en schepenen

Besluit

Zitting van 15 februari 2021
Afdeling onthaal en dienstverlening -
Dienstverlening

Getekend door

Ondertekend door Paul Verbeeck (Signature)
Datum: 2021.02.16 22:16:38 CET
Functie: burgemeester
Locatie: CSSIGN

Ondertekend door Iris Mulkens (Signature)
Datum: 2021.02.22 09:44:19 CET
Functie: algemeen directeur
Locatie: CSSIGN

56 Tijdelijk verkeersreglement - werken Pidpa in Nieuwstraat t.h.v. nr. 63 van 17 t.e.m. 19 februari 2021

Samenstelling:

Aanwezig:

de heer Paul Verbeeck, burgemeester; de heer Bert Celis, schepen; mevrouw Griet Van Olmen, schepen; de heer Luc Luyten, schepen; de heer Paul Laurijssen, schepen; mevrouw Lien Du Four, schepen; mevrouw Iris Mulkens, algemeen directeur

Verontschuldigd:

de heer Tom Covens, schepen

Beschrijving

Aanleiding en context

Aanvraag op 5 februari 2021 van _____ voor werken door Pidpa in Nieuwstraat t.h.v. nr. 63 (kruispunt met Stationssteenweg) van 17 t.e.m. 19 februari 2021.

Aard van de werken: Onderhoud van het waternetwerk.

Ingenomen ruimte: Voetpad, fietspad en deel van de rijbaan.

Signalisatie: Werken van 3de categorie, sterke hinder - Omleiding voor verkeer komende van Kessel-Statie langs Nieuwstraat - Smoutmolendreef en Kessel-Dorp.

Er wordt een (korte) plaatselijke omleiding voorzien voor voetgangers en fietsers.

Juridische grond

De wet betreffende de politie over het wegverkeer, gecoördineerd op 16 maart 1968.

Het Koninklijk Besluit van 1 december 1975 houdende het algemeen reglement op de politie van het wegverkeer en latere wijzigingen.

Het ministerieel besluit van 11 oktober 1976, waarbij de minimumafmetingen en de bijzondere plaatsingsvoorwaarden van de verkeerstekens worden bepaald en latere wijzigingen.

Het ministerieel rondschrijven van 14 november 1977 betreffende de aanvullende reglementen en de plaatsing van verkeerstekens.

De bepalingen van de Nieuwe Gemeentewet en het decreet lokaal bestuur.

Argumentatie

In de periode van 17 t.e.m. 19 februari 2021 zal er gewerkt worden aan het voetpad, het fietspad en een deel van de rijbaan in Nieuwstraat.

Er zal een omleiding voorzien worden voor verkeer komende van Kessel-Statie langs Nieuwstraat, Smoutmolendreef en Kessel-Dorp. Voor voetgangers en fietsers wordt plaatselijk een korte omleiding voorzien.

Hiervoor worden verkeerstechnische maatregelen gevraagd.

Financiële en beleidsinformatie

Financiële informatie

Het retributiereglement voor het innemen van openbaar domein goedgekeurd in zitting van 10 december 2019.

Beleidsinformatie

Bespreekpunt: bevoegde schepen Bert Celis ingelicht over deze werken op 9 februari 2021.

Besluit

Artikel 1

Tijdens de werken van Pidpa in de periode van 17 t.e.m. 19 februari 2021 zal er gewerkt worden aan het voetpad, het fietspad en een deel van de rijbaan in Nieuwstraat.

staat in voor de signalisatie van de werken - signalisatie zoals voorzien in bijgevoegd signalisatieplan.

Er zal een omleiding voorzien worden voor verkeer komende van Kessel-Statie langs Nieuwstraat, Smoutmolendreef en Kessel-Dorp. Voor voetgangers en fietsers wordt plaatselijk een korte omleiding voorzien.

Artikel 2

Bij het beëindigen van de werken dicht Pidpa de putten en herstelt het de werfzone in zijn oorspronkelijke staat.

Artikel 3

plaatst zelf de signalisatie en neemt deze na de werken weg.

Artikel 4



zal voor aanvang van de werken de buurtbewoners verwittigen van deze werken via een bewonersbrief.



Artikel 5

Een beslissing van dit besluit wordt bezorgd aan politie en brandweer.

Bijlagen

1. PLAN P21-00336 F01 SF01 V03 Nieuwstraat 63.pdf

Signalisatie- en uitvoeringsplan						Klant: Pidpa ov Vierselse Baan 5 2280 Grobbendonk		
Plaats: Nijlen, Nieuwstraat								
Fase: 01	Subfase: 01	Versie: 03	Pagina: 1	Tekenaar:	Datum:	Omschrijving:		
					09/02/2021	Ontwerp		
Klant ref.:								

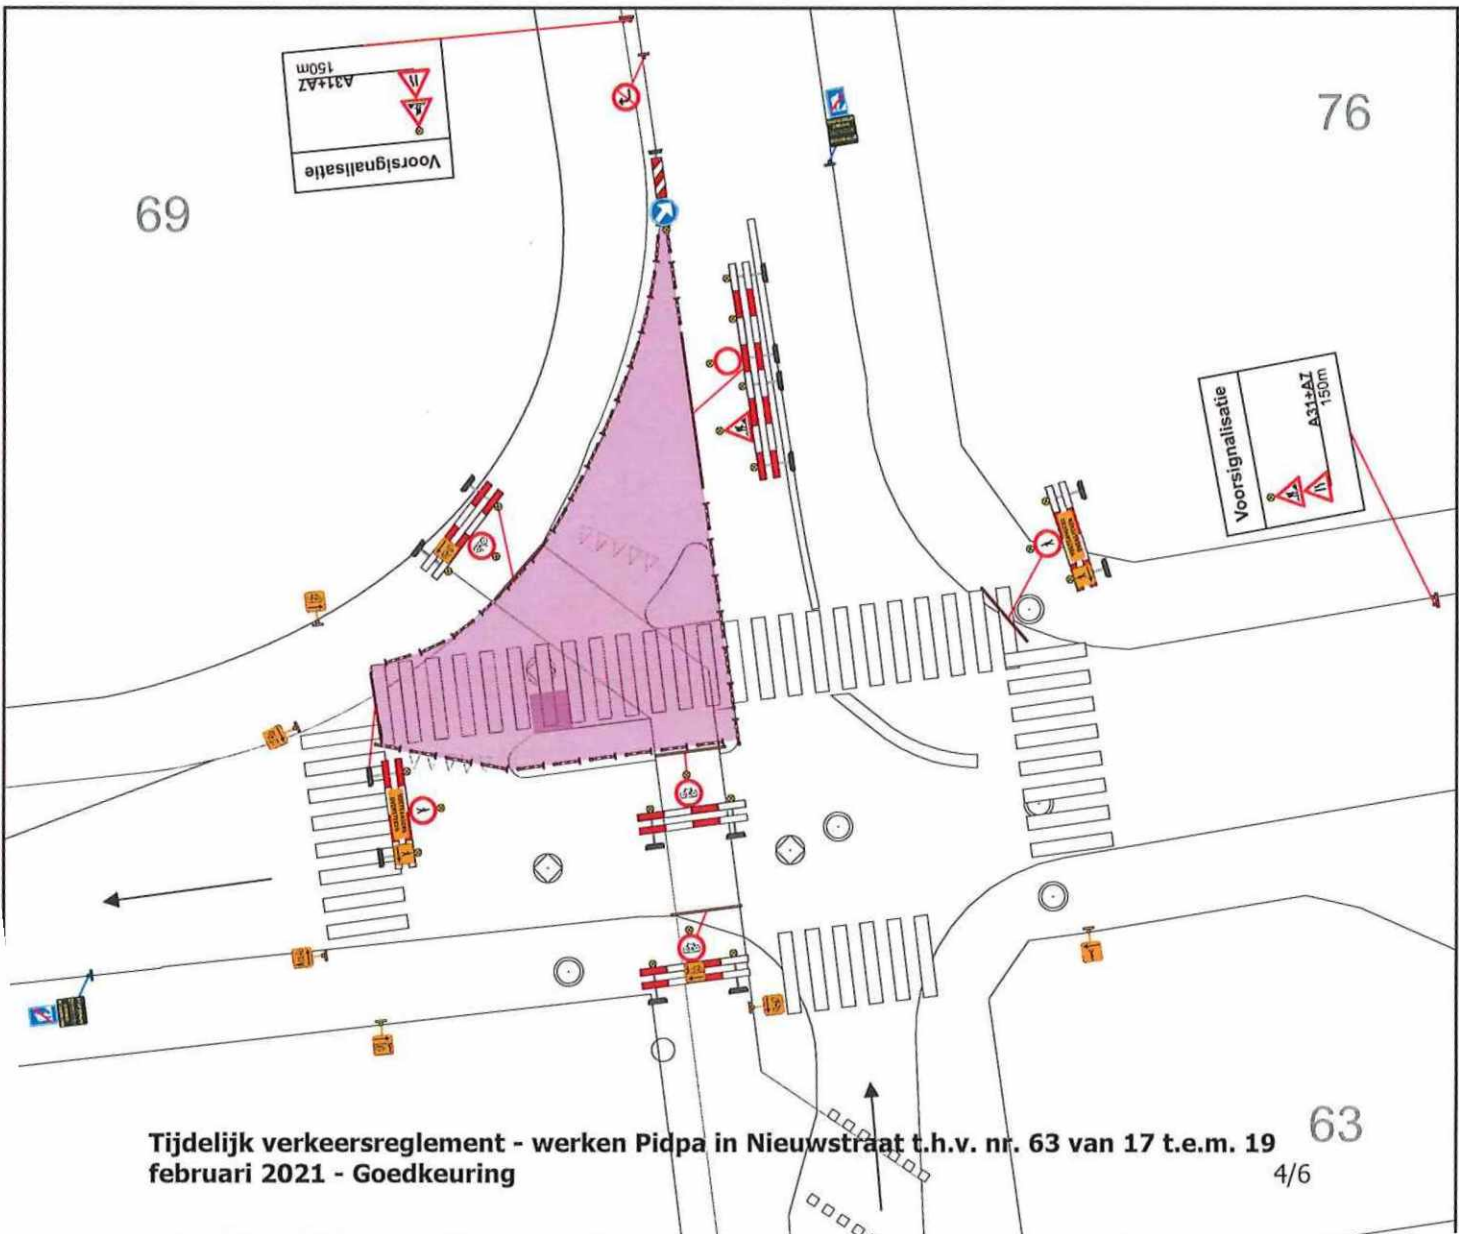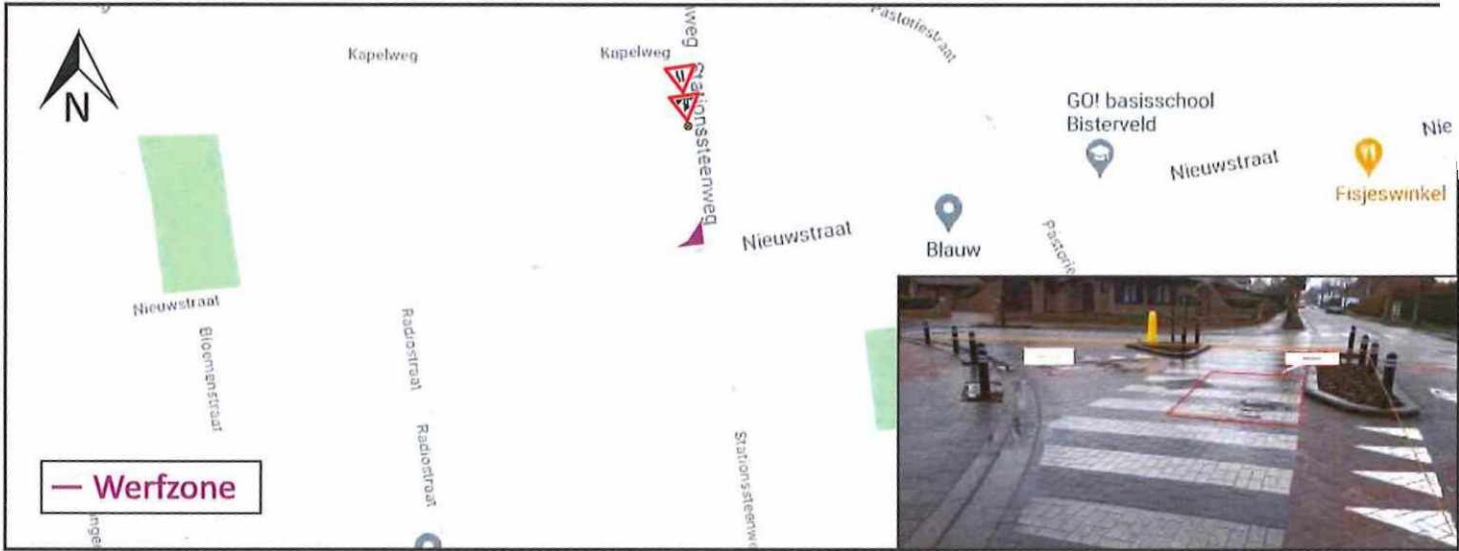



Signalisatie- en uitvoeringsplan

Plaats: Nijlen, Nieuwstraat

Fase: 01 Subfase: 01 Versie: 03 Pagina: 2

Tekenaar:

Datum:


09/02/2021

Klant:
Pidpa ov
Vierselse Baan 5
2280 Grobbendonk



Omschrijving:

Ontwerp

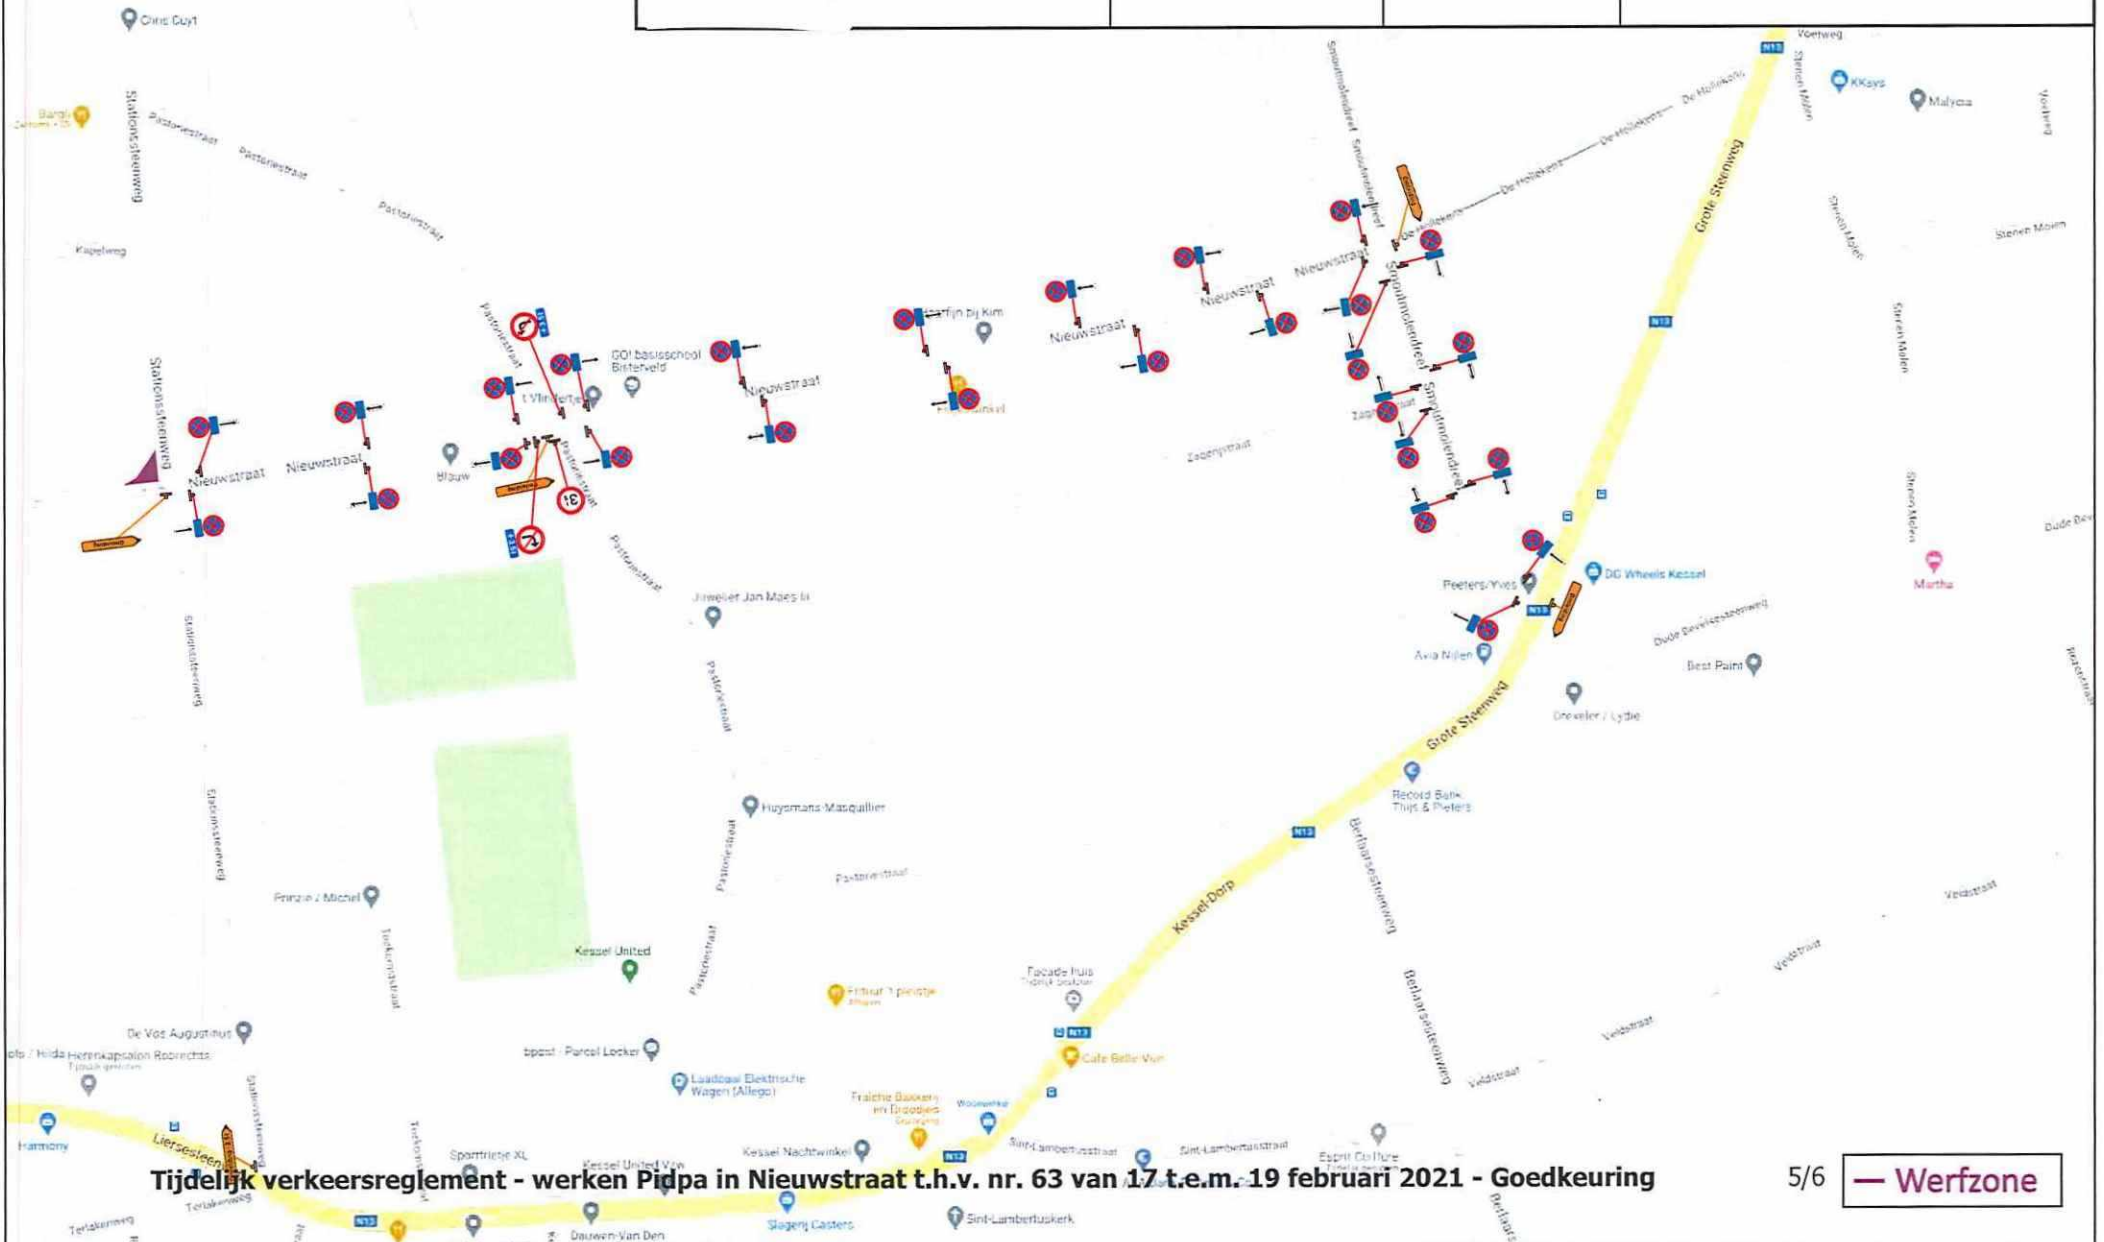

Tijdelijk verkeersreglement - werken Pidpa in Nieuwstraat t.h.v. nr. 63 van 17 t.e.m. 19 februari 2021 - Goedkeuring

Aldus beslist in bovenvermelde zitting,
Namens het college van burgemeester en schepenen

burgemeester
Paul Verbeeck

algemeen directeur
Iris Mulkens

Voor eensluidend afschrift

burgemeester
Paul Verbeeck

algemeen directeur
Iris Mulkens