




PADDEKOTSEHEIDE & CENTRALE WEG - TYPEDWARSPROFIEL 1

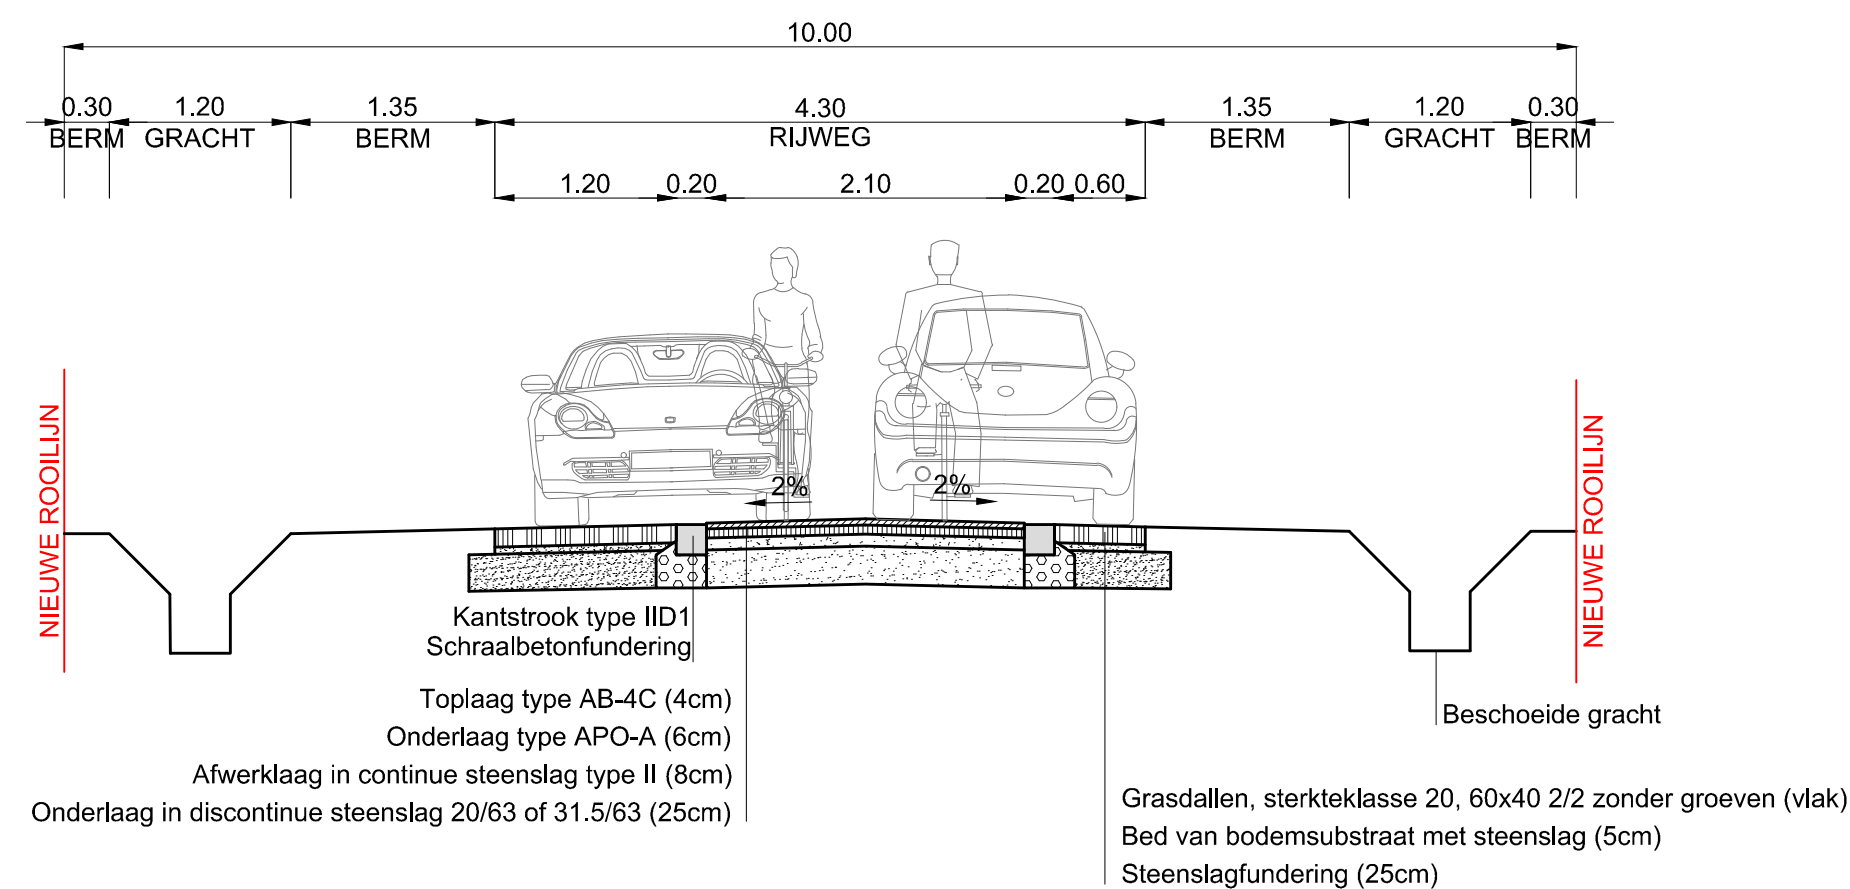


PADDEKOTSEHEIDE & CENTRALE WEG - TYPEDWARSPROFIEL 2

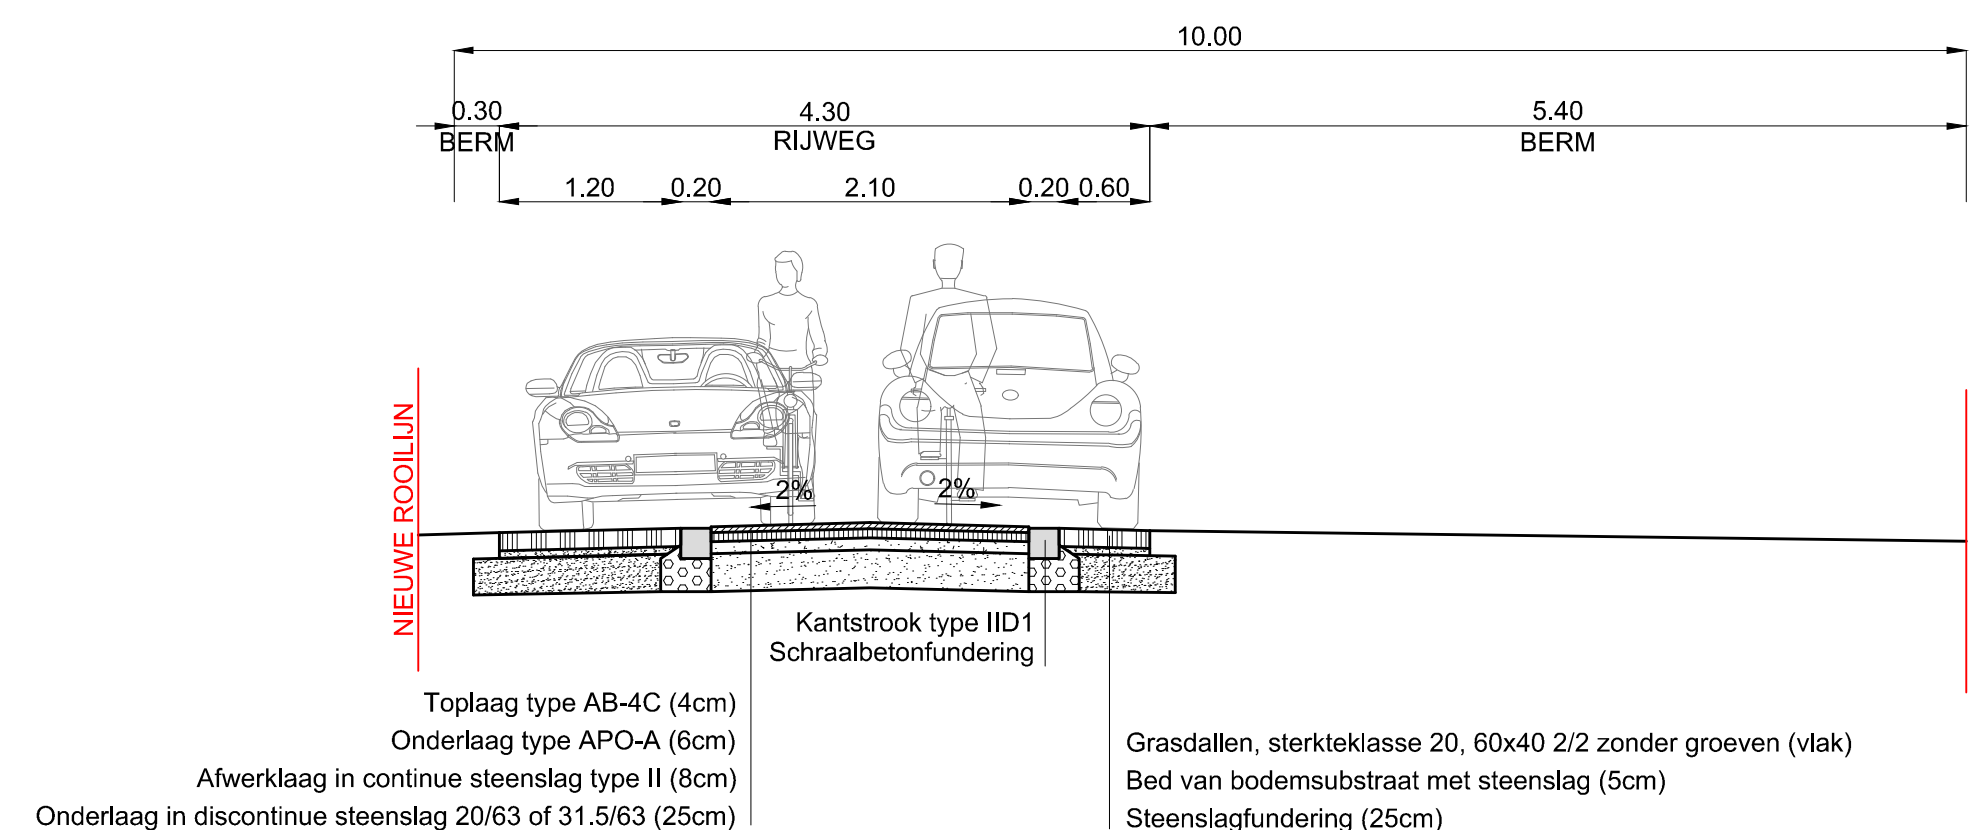


FIETSPAD

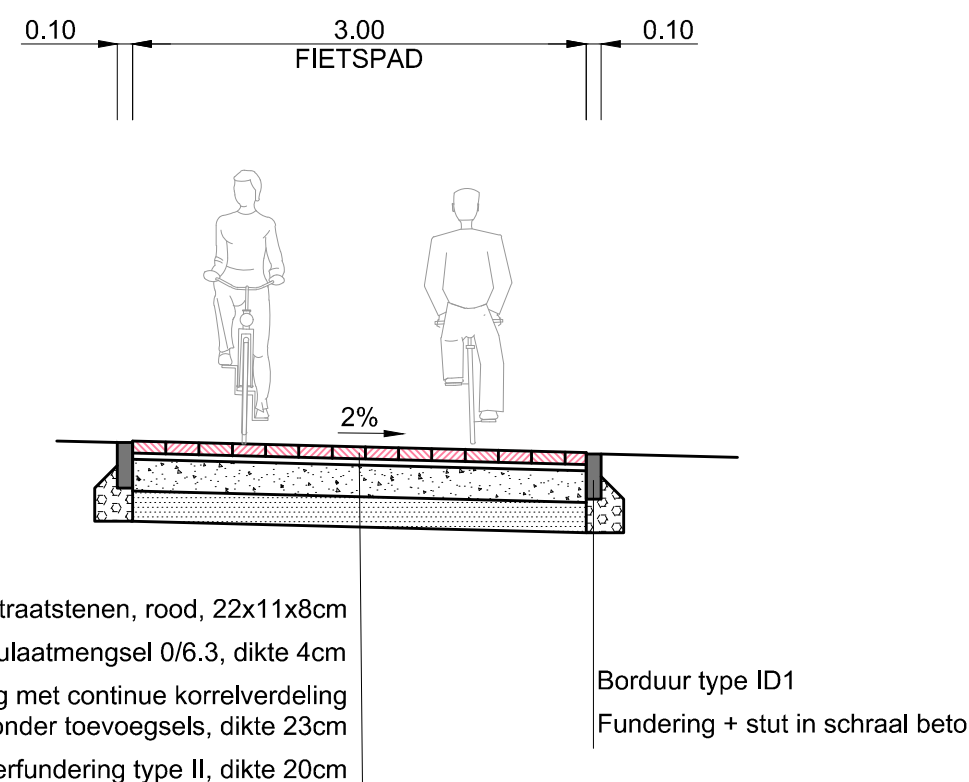

CENTRALE WEG - PIJPEKOP

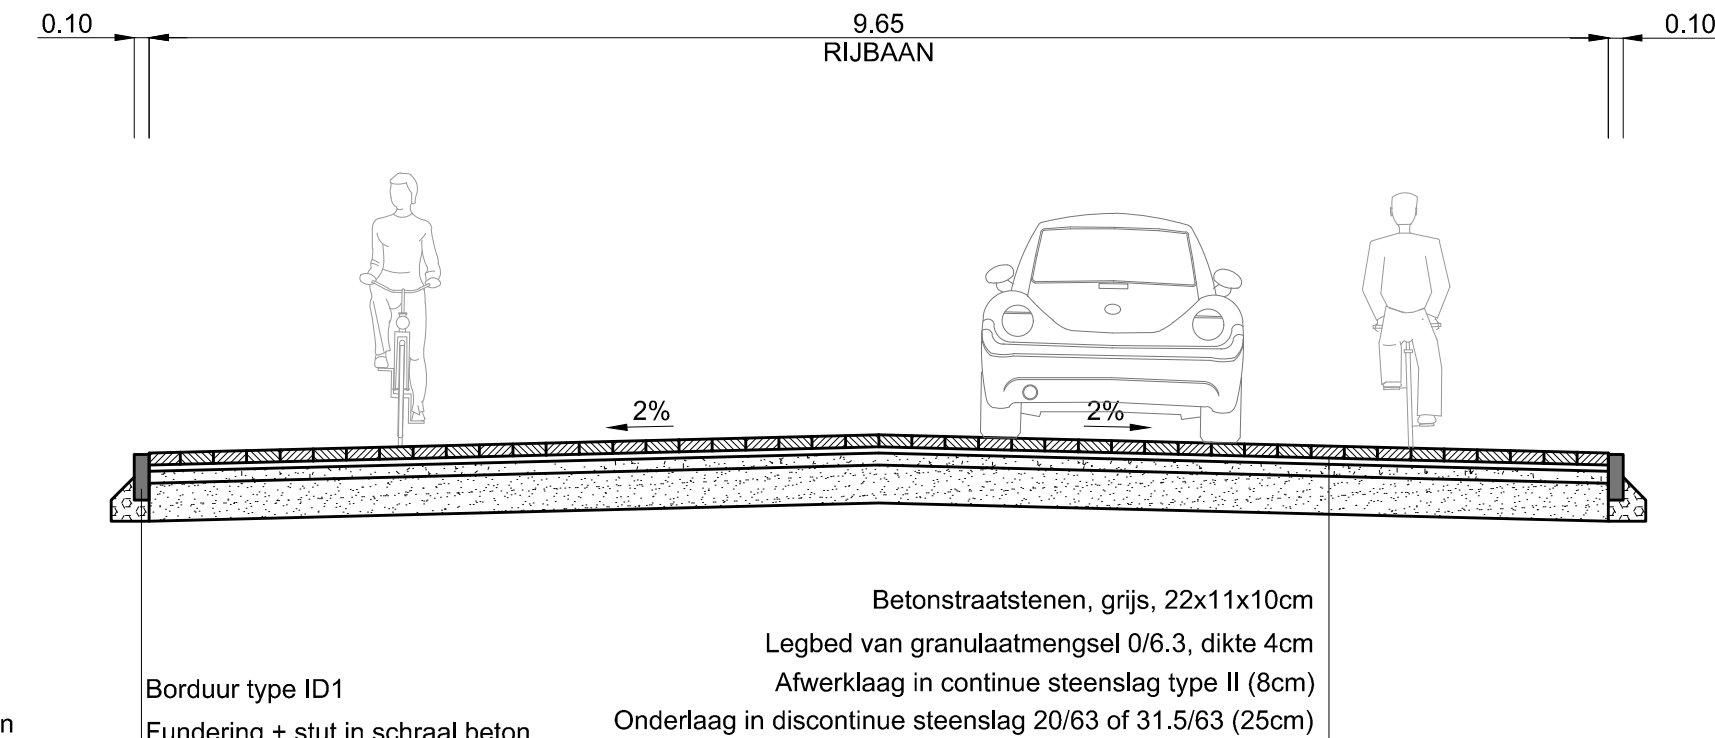

PADDEKOTSEHEIDE ASVERSCHUIVING/PLATEAU

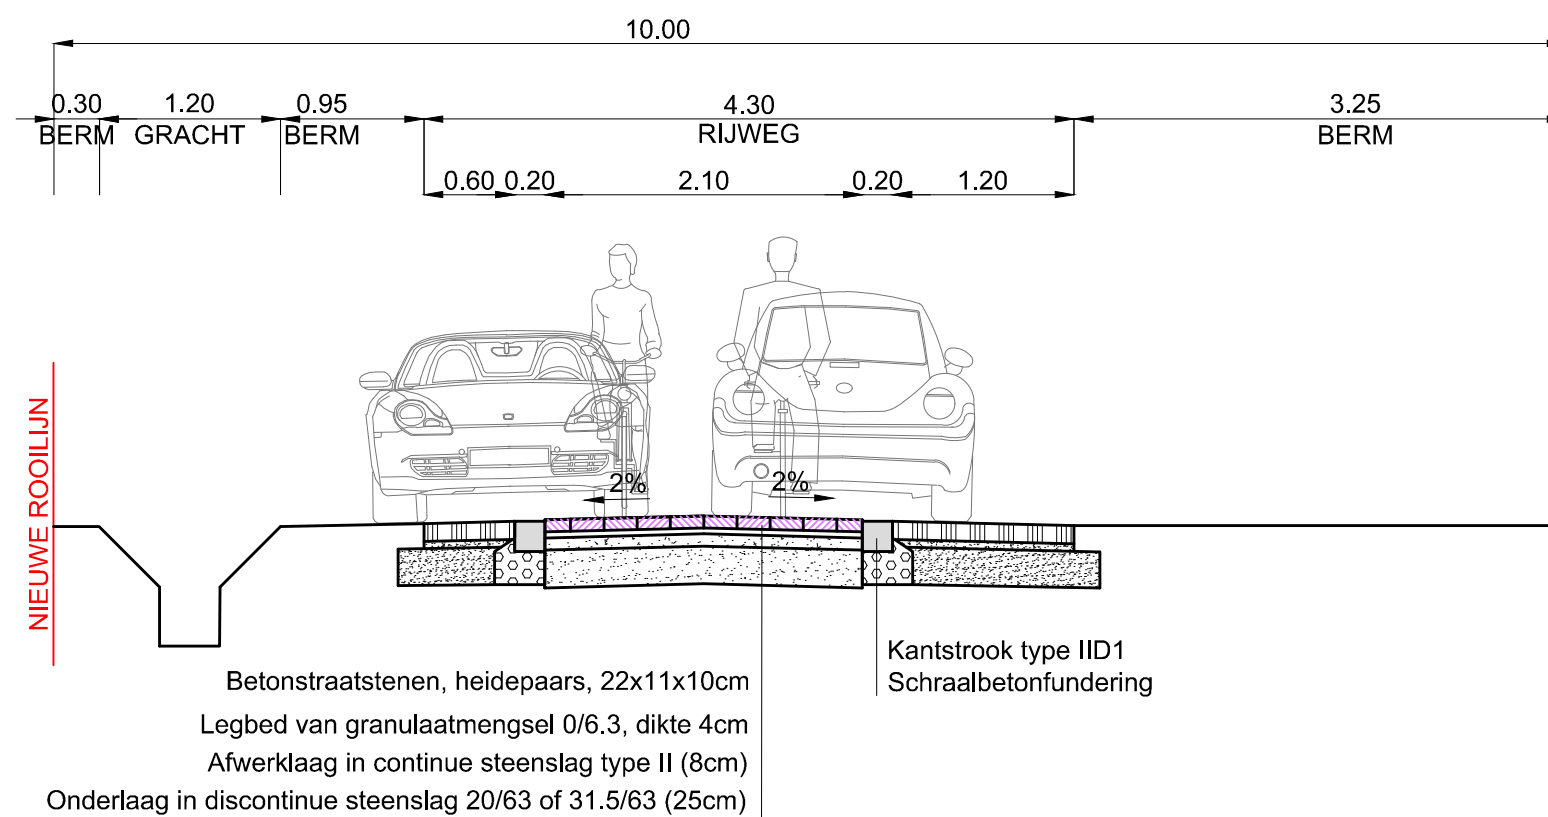

De figuratie van de arcering is louter indicatief weergegeven op het plan

VESTIGING ANTWERPEN
Roderveldlaan 1, 2600 Antwerpen
tel: 03/221 55 00
fax: 03/221 55 01
Email: info.be@anteagroup.com
www.anteagroup.be



Antea Group is gecertificeerd volgens ISO9001

Gemeente Nijlen

Weg en rioleringswerken
Paddekotseheide (deel)-Centrale weg

Aanbesteding

TYPEDWARSPROFIELEN

Gezien en goedgekeurd door de
in vergadering van

Iris Mulkens
Algemeen directeur

Paul Verbeeck
Burgemeester

Opgesteld door Antea Group

Koen Reusen
Projectleider

Werner Panis
Projectmanager

AANGEBRACHTE WIJZIGINGEN				Dos. nr. Antea Group: 175106
INDEX	GET.	AARD	DATUM	
A	NGR	Voorontwerp	02-02-2010	
B	NGR	Indiening VMM subsidiedossier	24-03-2010	Dos. nr. VMM: A210063A
C	VBA	Aanpassing voorontwerp na goedkeuring door AC: herindiening VMM subsidiedossier	07-06-2011	Plan nr: 8
D	SBE	Aanpassing voorontwerp na goedkeuring door AC: herindiening VMM subsidiedossier	16-01-2018	
E	KDP	Omgevingsvergunning	29-06-2018	Schaal: 1/50
F	KDP	Herindiening voorontwerp na verwerking voorwaarden omgevingsvergunning	09-07-2019	Planopp. 0.87m²
G	KDP	Aanbesteding - opmaak	07-10-2019	
H	KDP	Aanbestedingsdossier dtd 02 -12-2019	23-10-2019	Gemeten:
I				
J				Bestand: G0251_ONT_201-04-18.dwg