


TYPEDWARSPROFIEL 1

BROECHEMSESTEENWEG


DEEL 1 (ZONE 70)

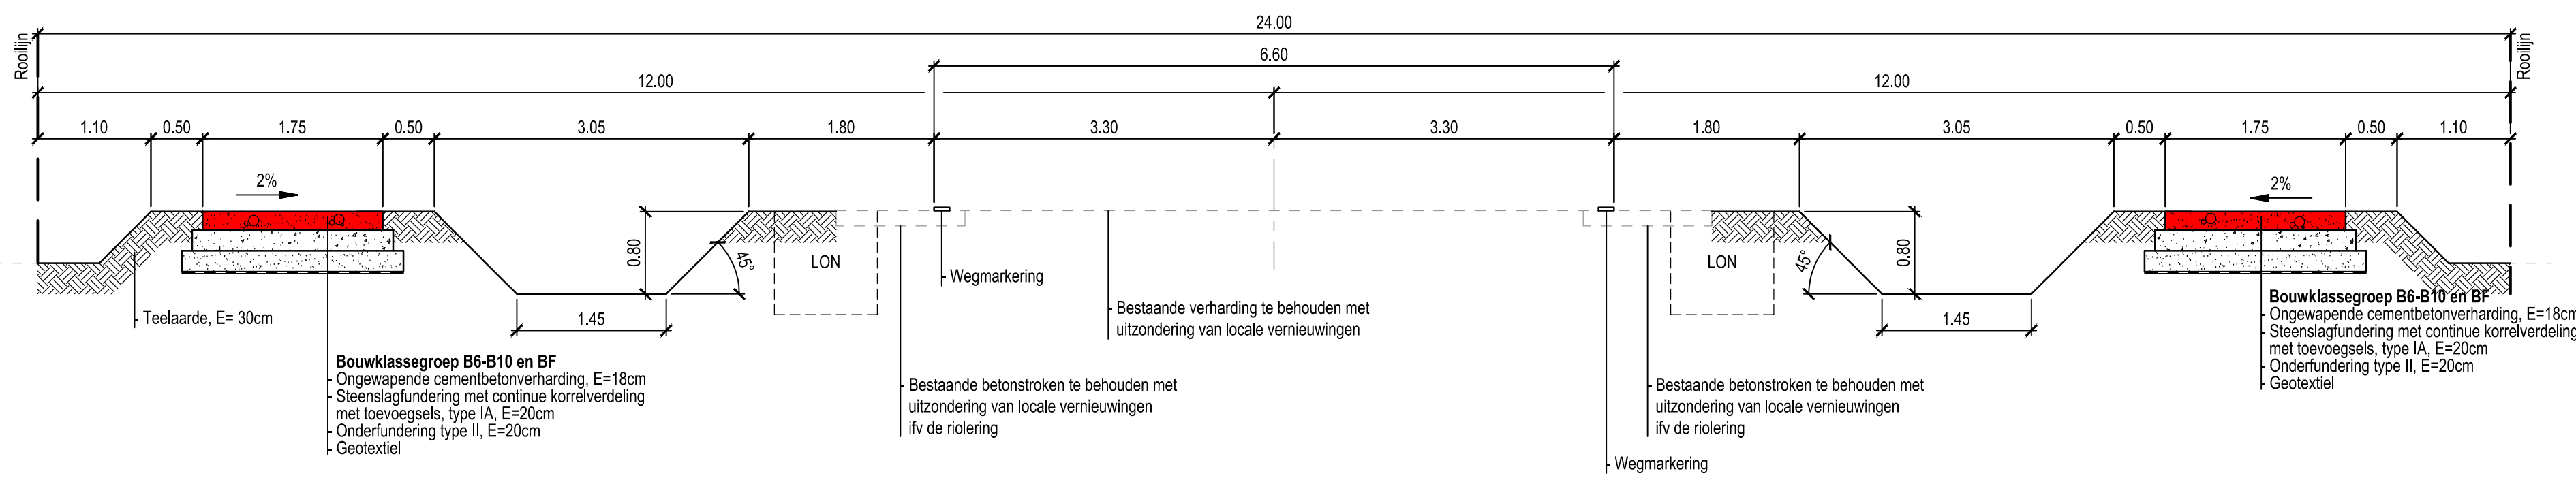

TYPEDWARSPROFIEL 2

BROECHEMSESTEENWEG


DEEL 2 (ZONE 50)

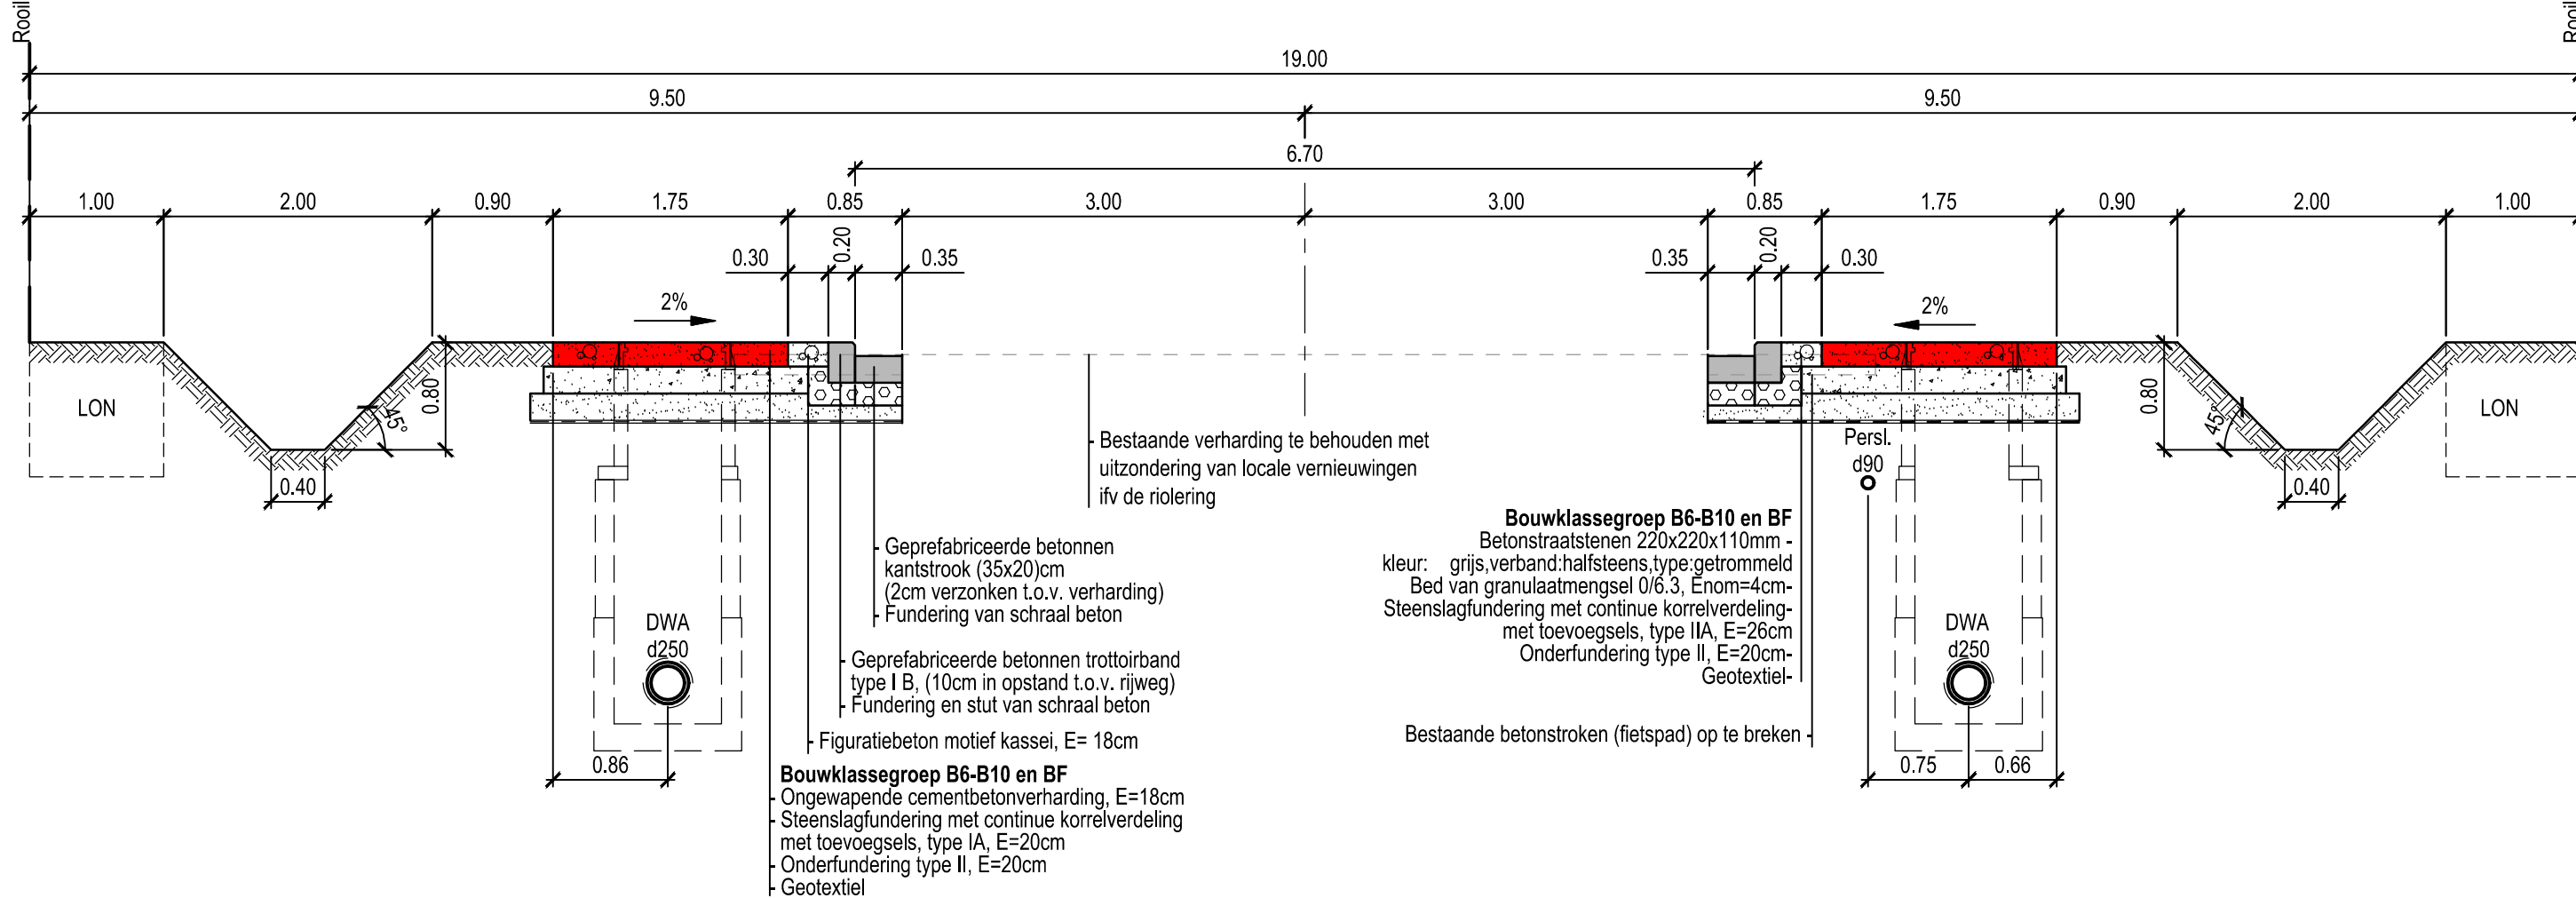

TYPEDWARSPROFIEL 3


BROECHEMSESTEENWEG

DEEL 2 (ZONE 50 - ZONDER GRACHT - MET LANGSPARKEREN)

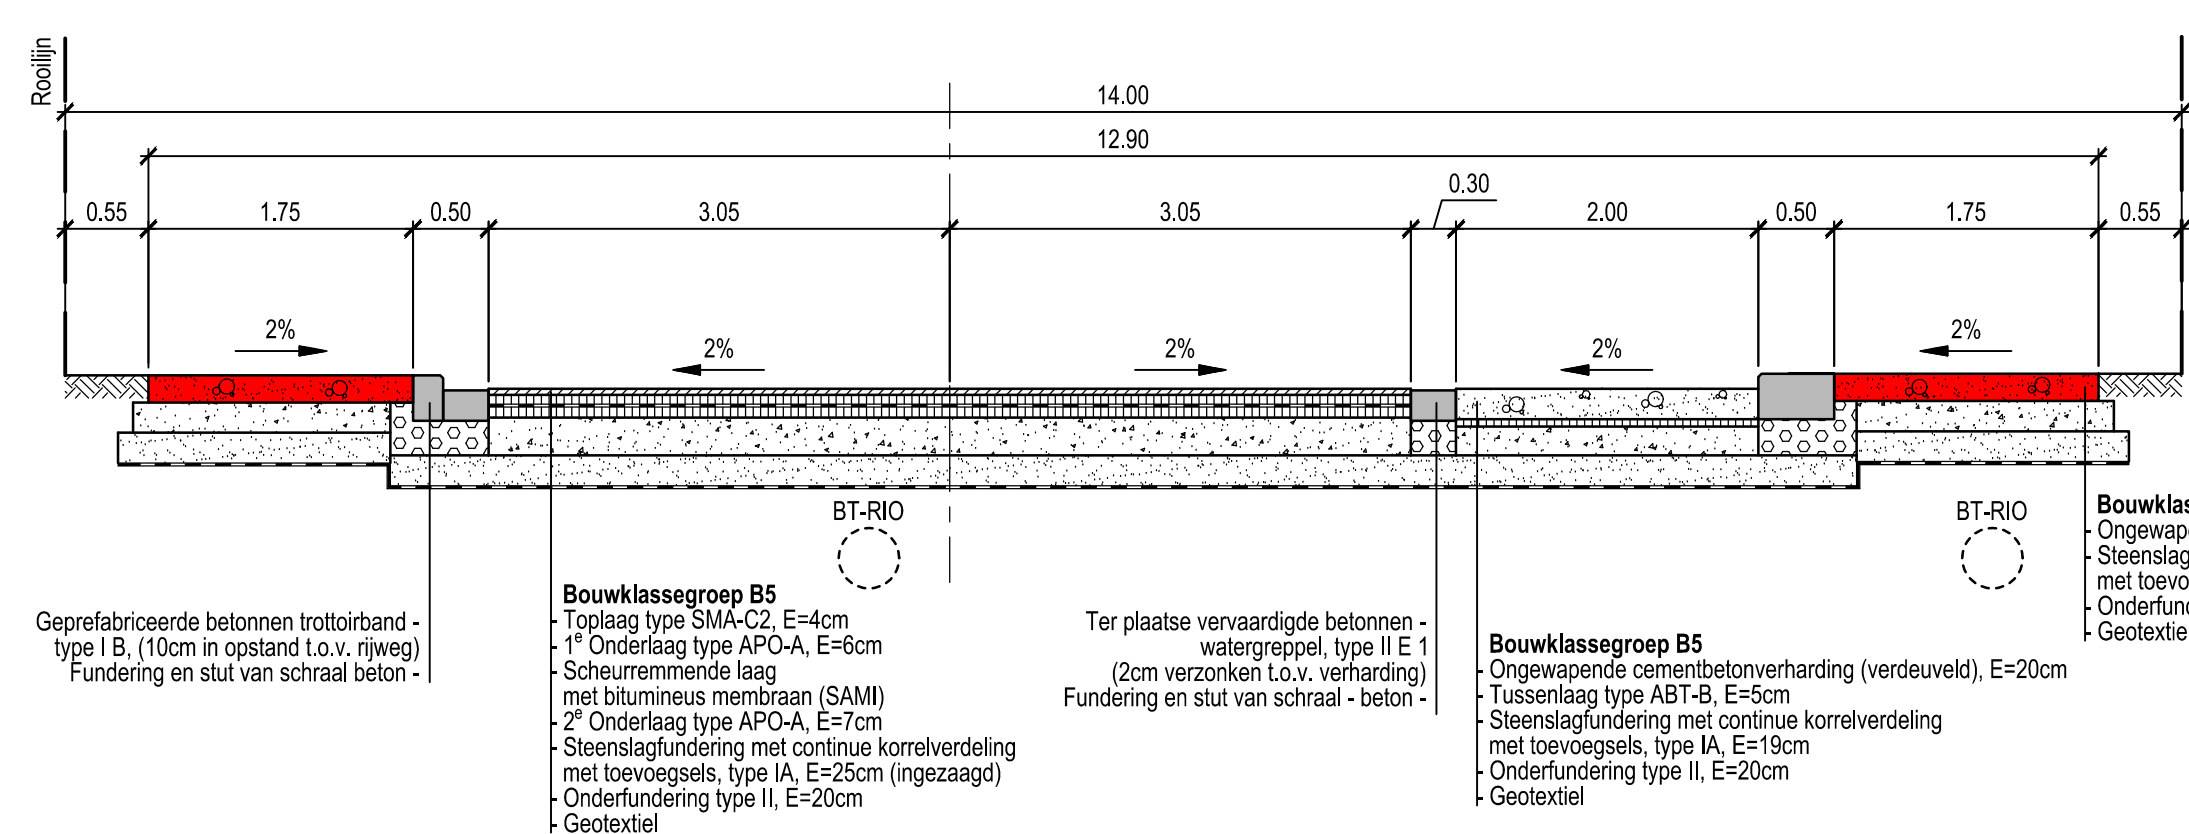

TYPEDWARSPROFIEL 4

VOGELZANGSTRAAT

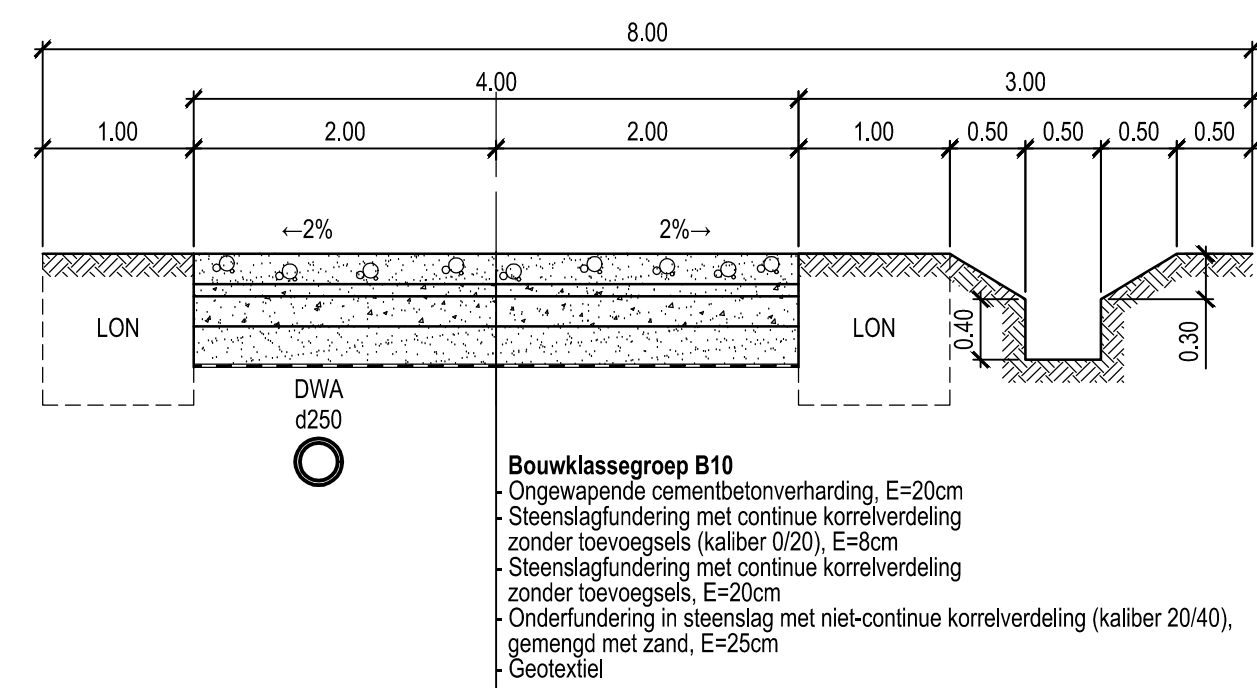


TYPEDWARSPROFIEL 5

BROECHEMSESTEENWEG


ACHTERBIST

MOLENVARTSTRAAT

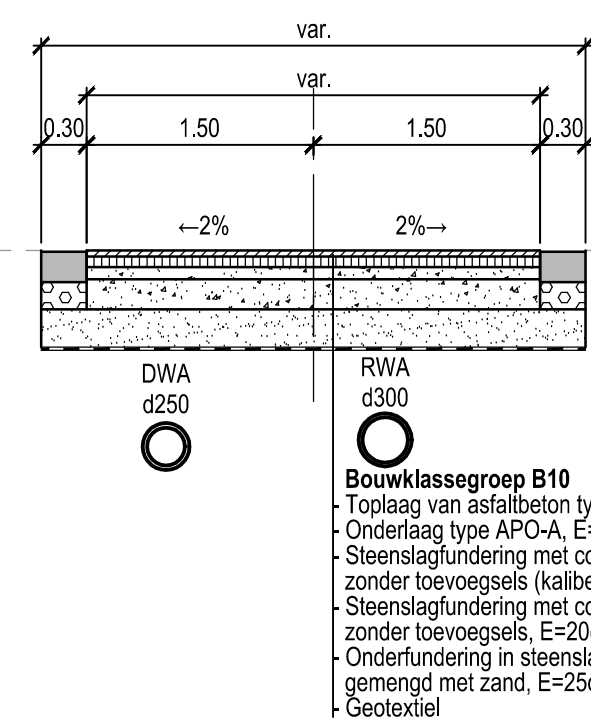


TYPEDWARSPROFIEL 6

MOLENSTRAAT

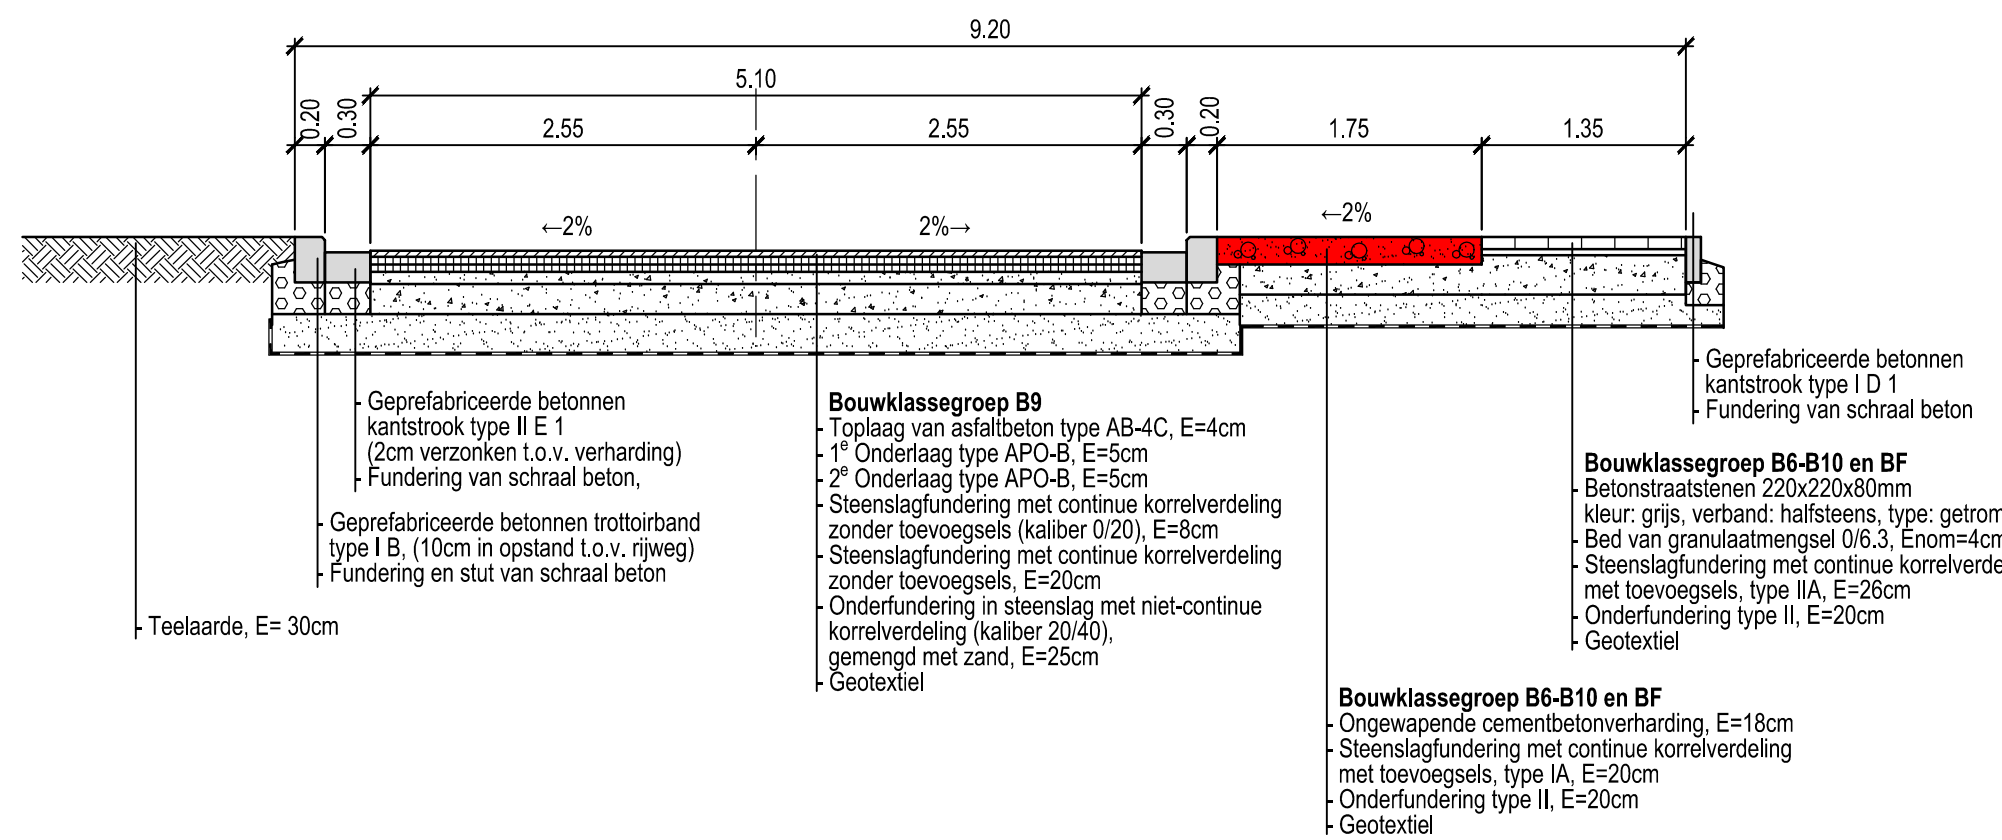


TYPEDWARSPROFIEL 7

BERKMEIESTRAAT

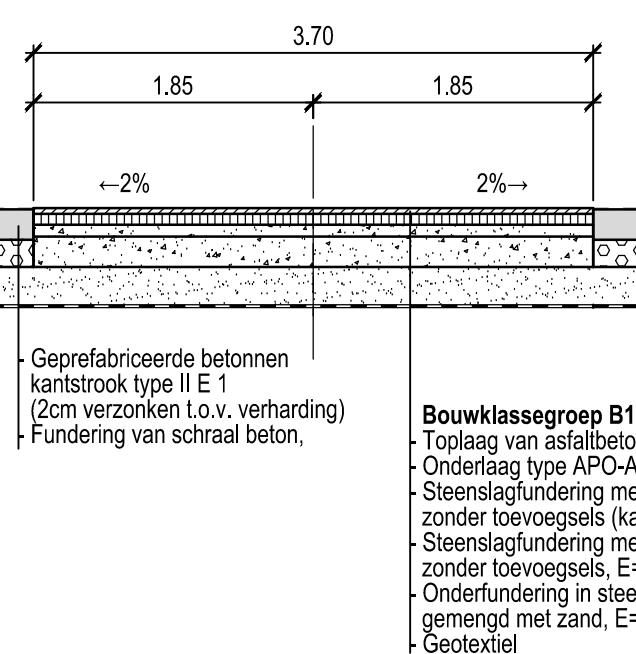


TYPEDWARSPROFIEL 8

HEIBLOEMSTRAAT

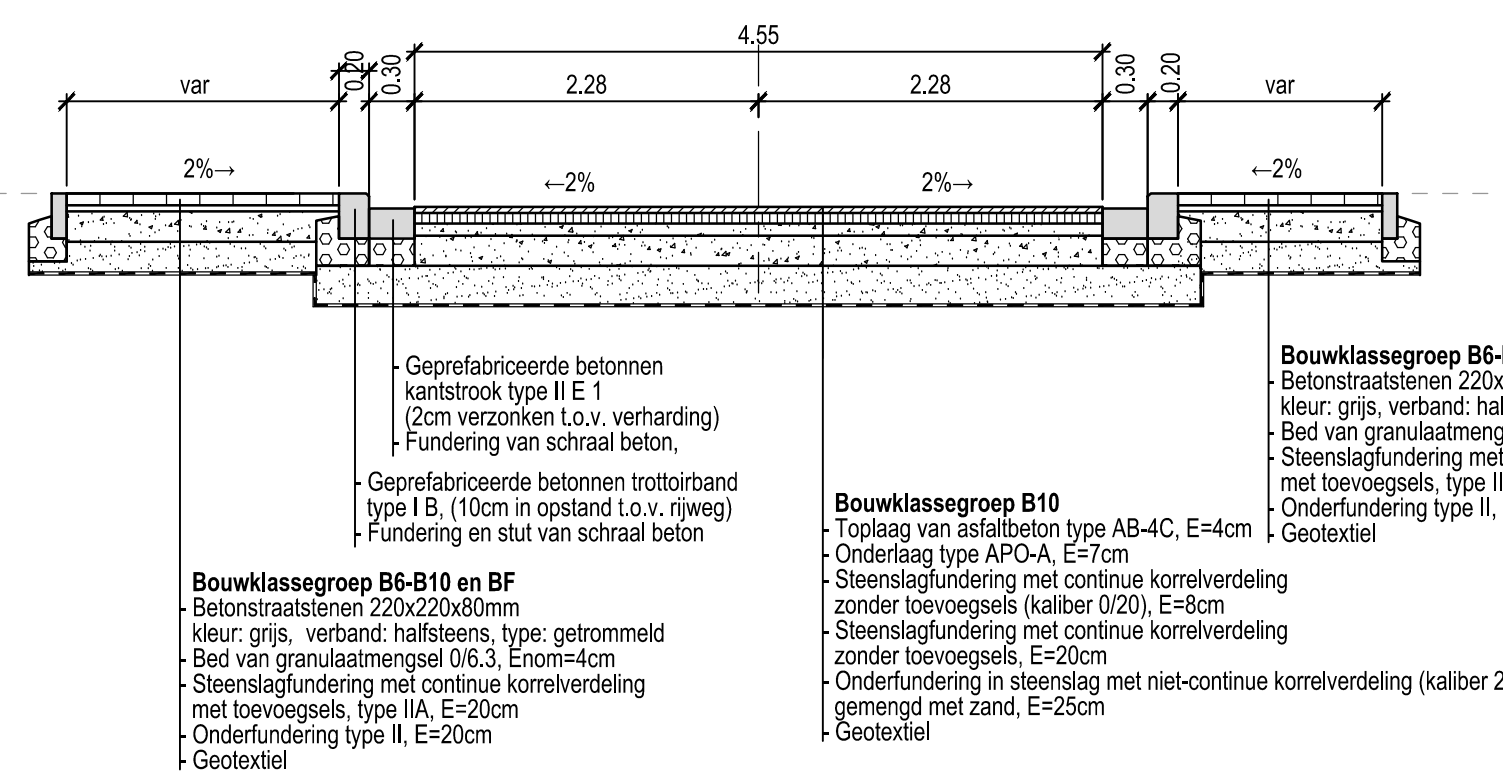


TYPEDWARSPROFIEL 9

BREUGELHOEVESTRAAT

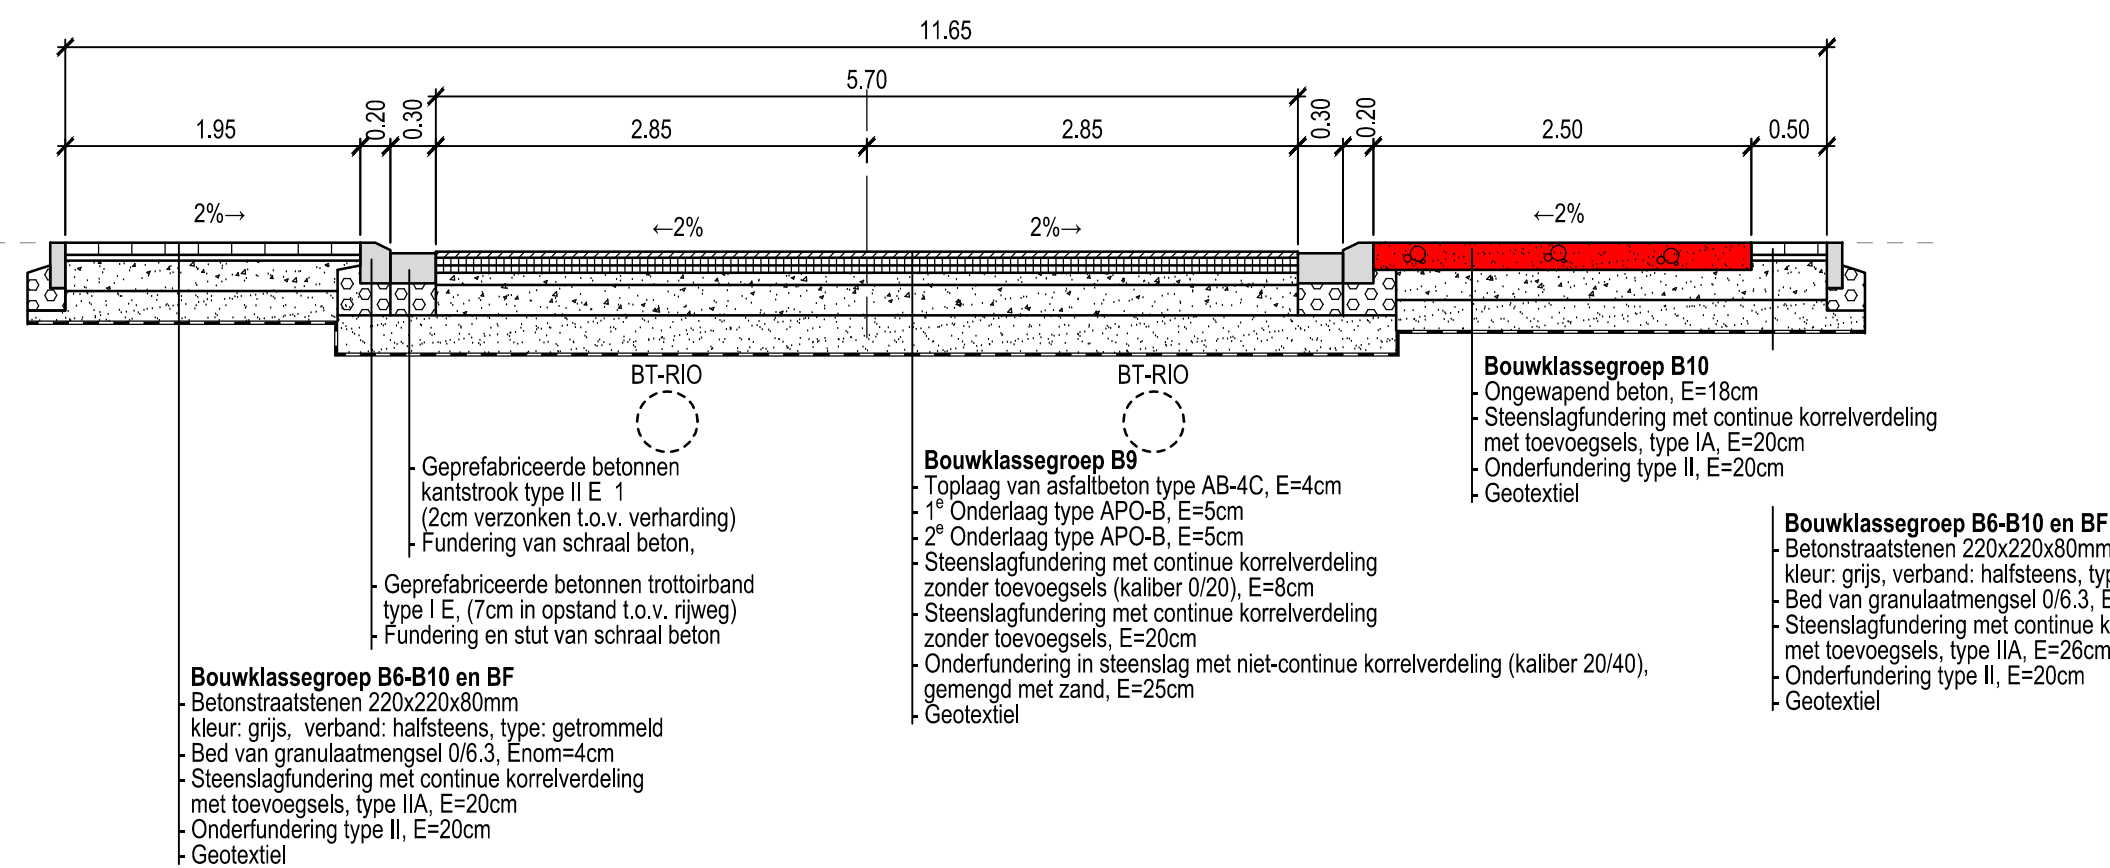


TYPEDWARSPROFIEL 10


ZWANENSTRAAT

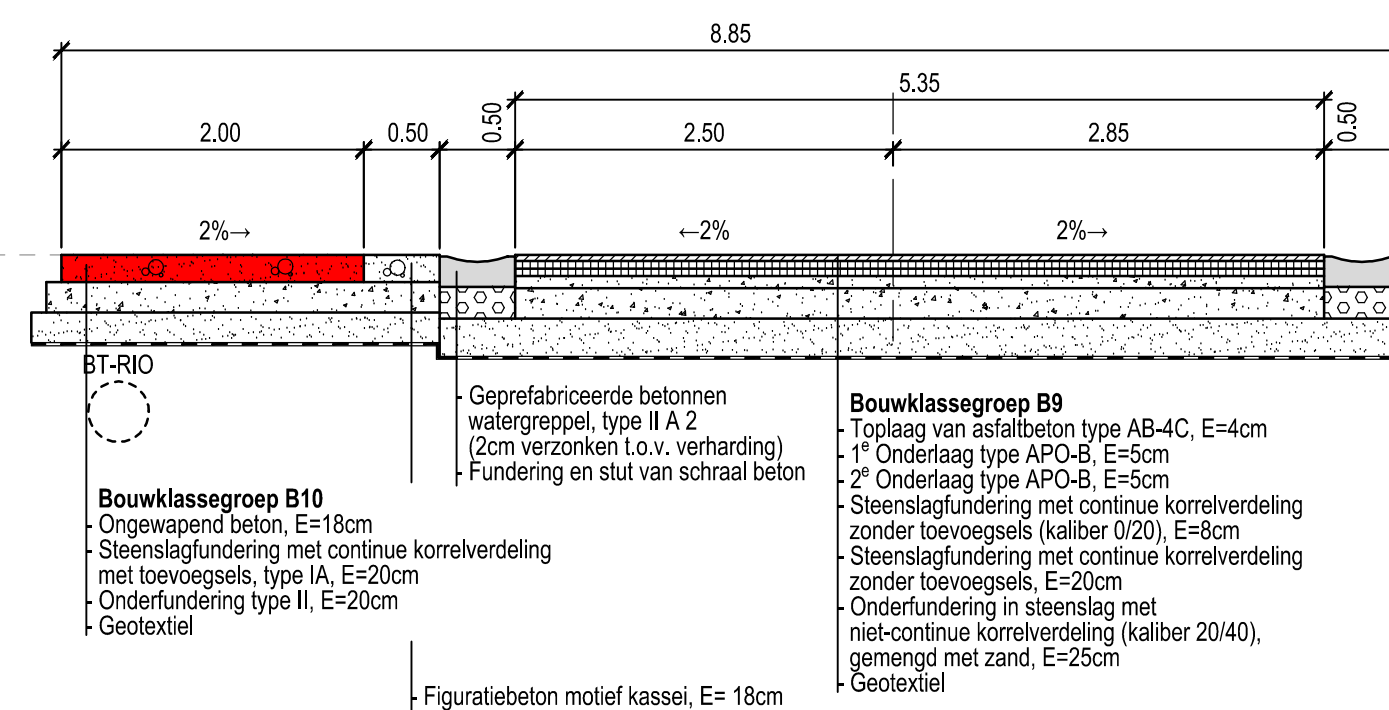

TYPEDWARSPROFIEL 11

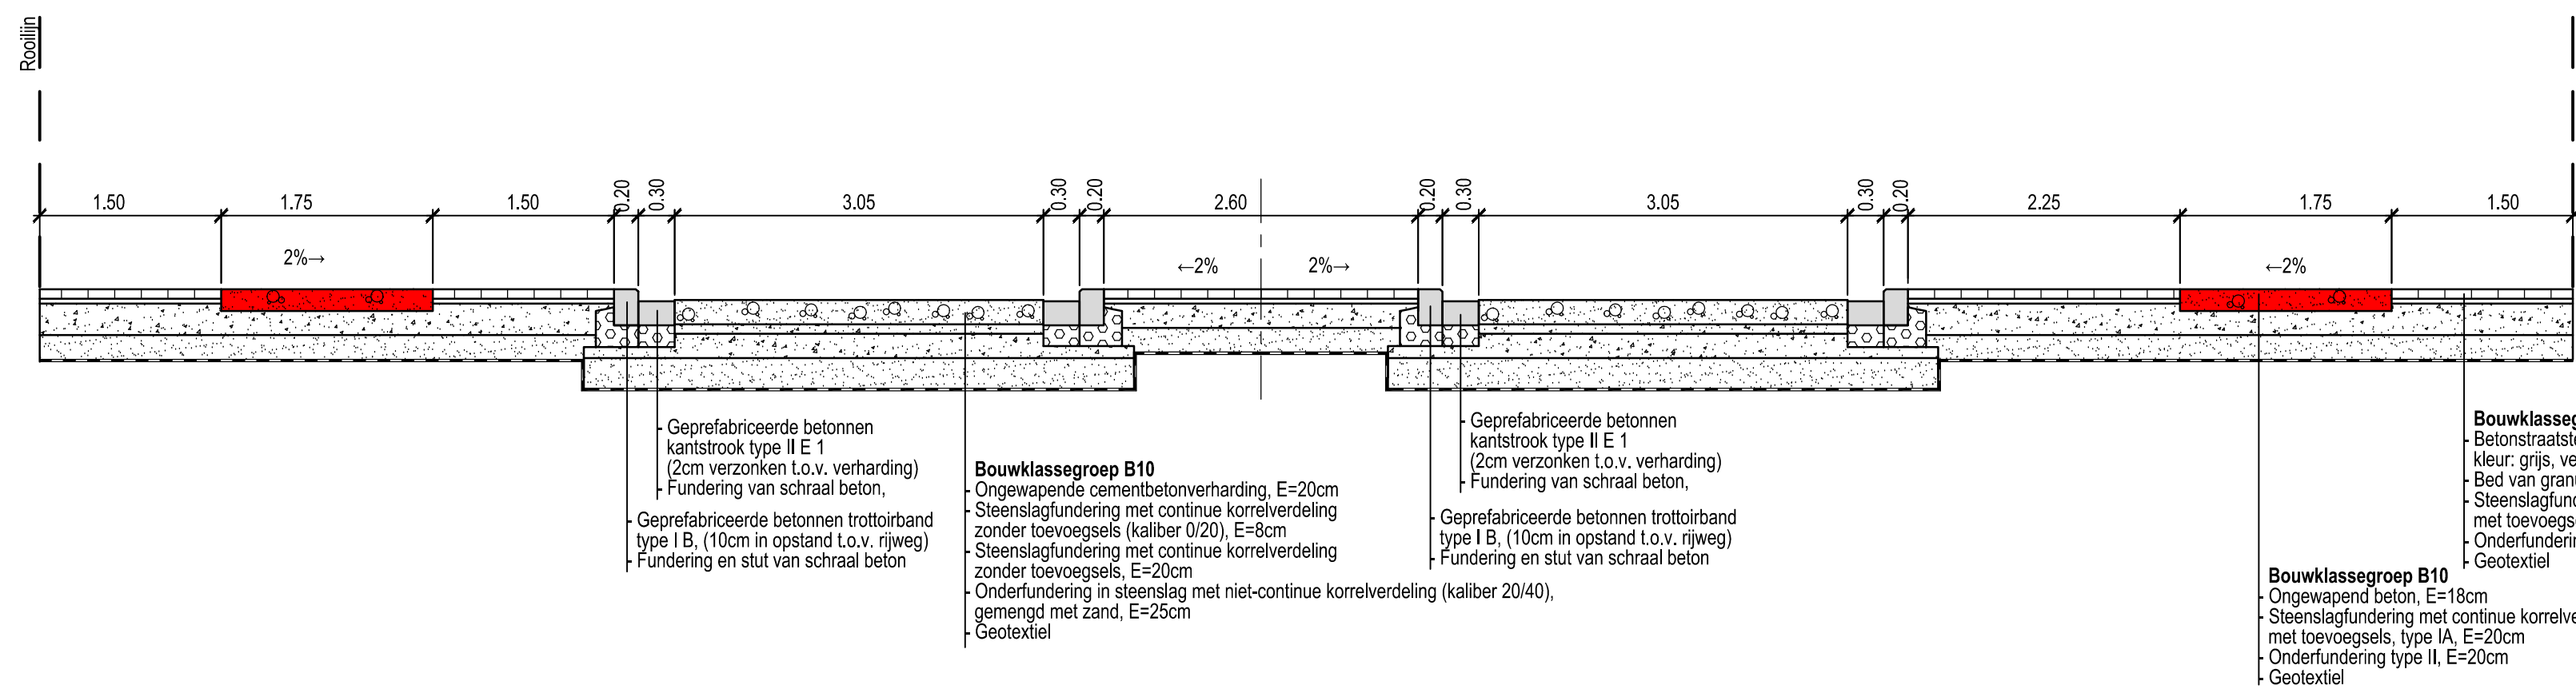

TYPEDWARSPROFIEL 12

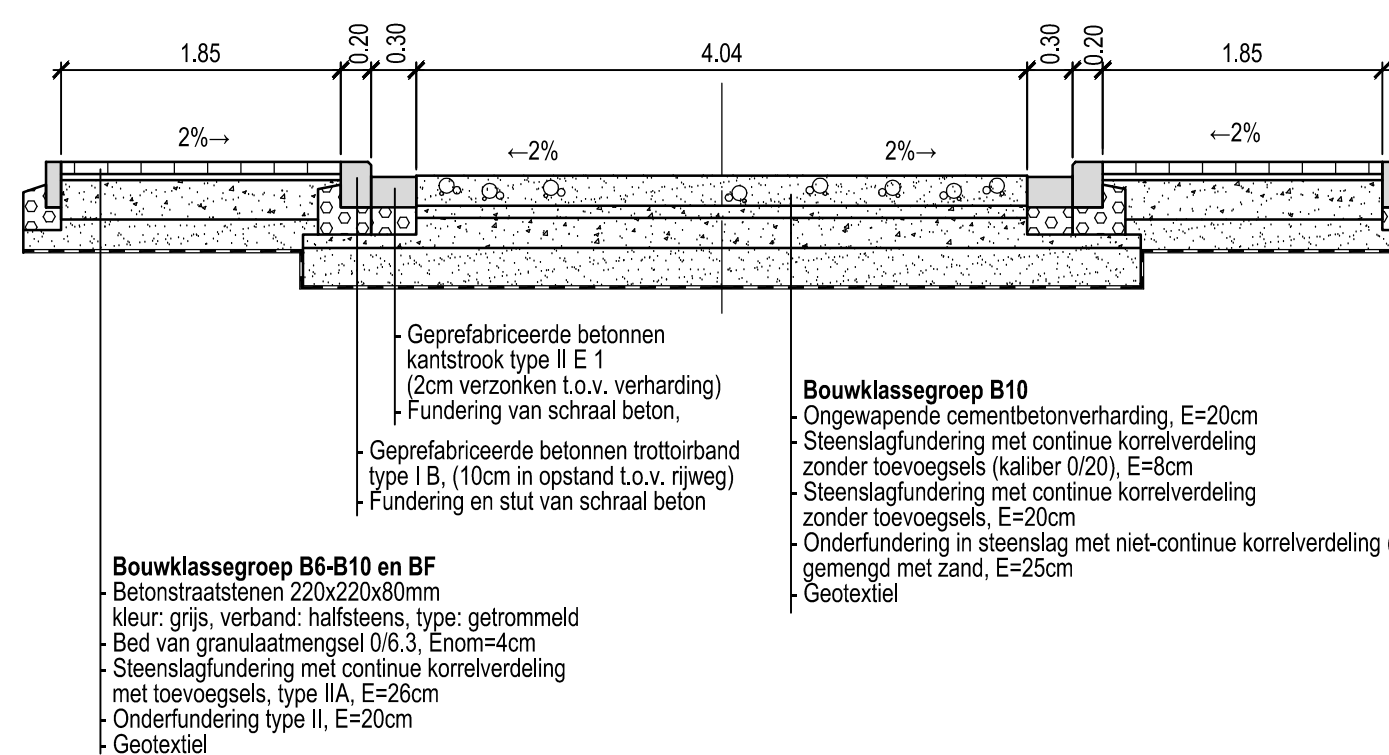

Opdrachtgever



GEMEENTE NIJLEN
PROVINCIE ANTWERPEN

Opdrachtgever

Kerkhof 4
2060 Nijlen
Tel. +32 (0)3 410 02 11
Fax. +32 (0)3 481 70 48

Gezien & goedgekeurd door

de secretaris de burgemeester
H. Waters P. Verbeek

Project

FIETSPAD BROECHEMSESTEENWEG N116
Module 13

ONTWERP

Studiebureau



Design & Consultancy
for material and
built assets

Maatschappelijke naam:
ARCADIS België nvba
Koningstraat 69
1000 Brussel
Tel. +32 (0)3 360 85 00
Fax. +32 (0)3 360 85 01
info@arcadisbelgium.be - www.arcadisbelgium.be

Index	Datum	Omschrijving	Getek.	Ontw.	Projectverantw.
J	15-10-2017	Aanpassingen van opritwegen RAVV	TJA	JCAAGS	
I	21-12-2016	Pratist bouwvergunning	KAN	JCAAGS	
H	04-03-2016	Voorontwerp	KAN	JCAAGS	Schaal 1:50
G	15-12-2015	Voorontwerp	KAN	LLQAGS	
F	04-12-2015	Voorontwerp	KAN	LLQ	
E	07-10-2015	Voorontwerp	KAN	AGO	Formaat 0.50 m²
D	28-08-2015	Voorontwerp	KAN	AGO	
C	26-04-2015	Voorontwerp	KAN	LLQ	Projectnr. BE01.12.000084
B	12-01-2015	Voorontwerp	KAN	LLQ	
A	25-03-2014	Voorontwerp	KAN	LLQ	Volgnummer 15/17

Bestandscode: R15_BE_NIJLEN_201712090004_Nijlen_FietspadBroecchemweg_N116 Module 13 (ARCADIS) 13_1.dwg

TYPEDWARSPROFIELEN