
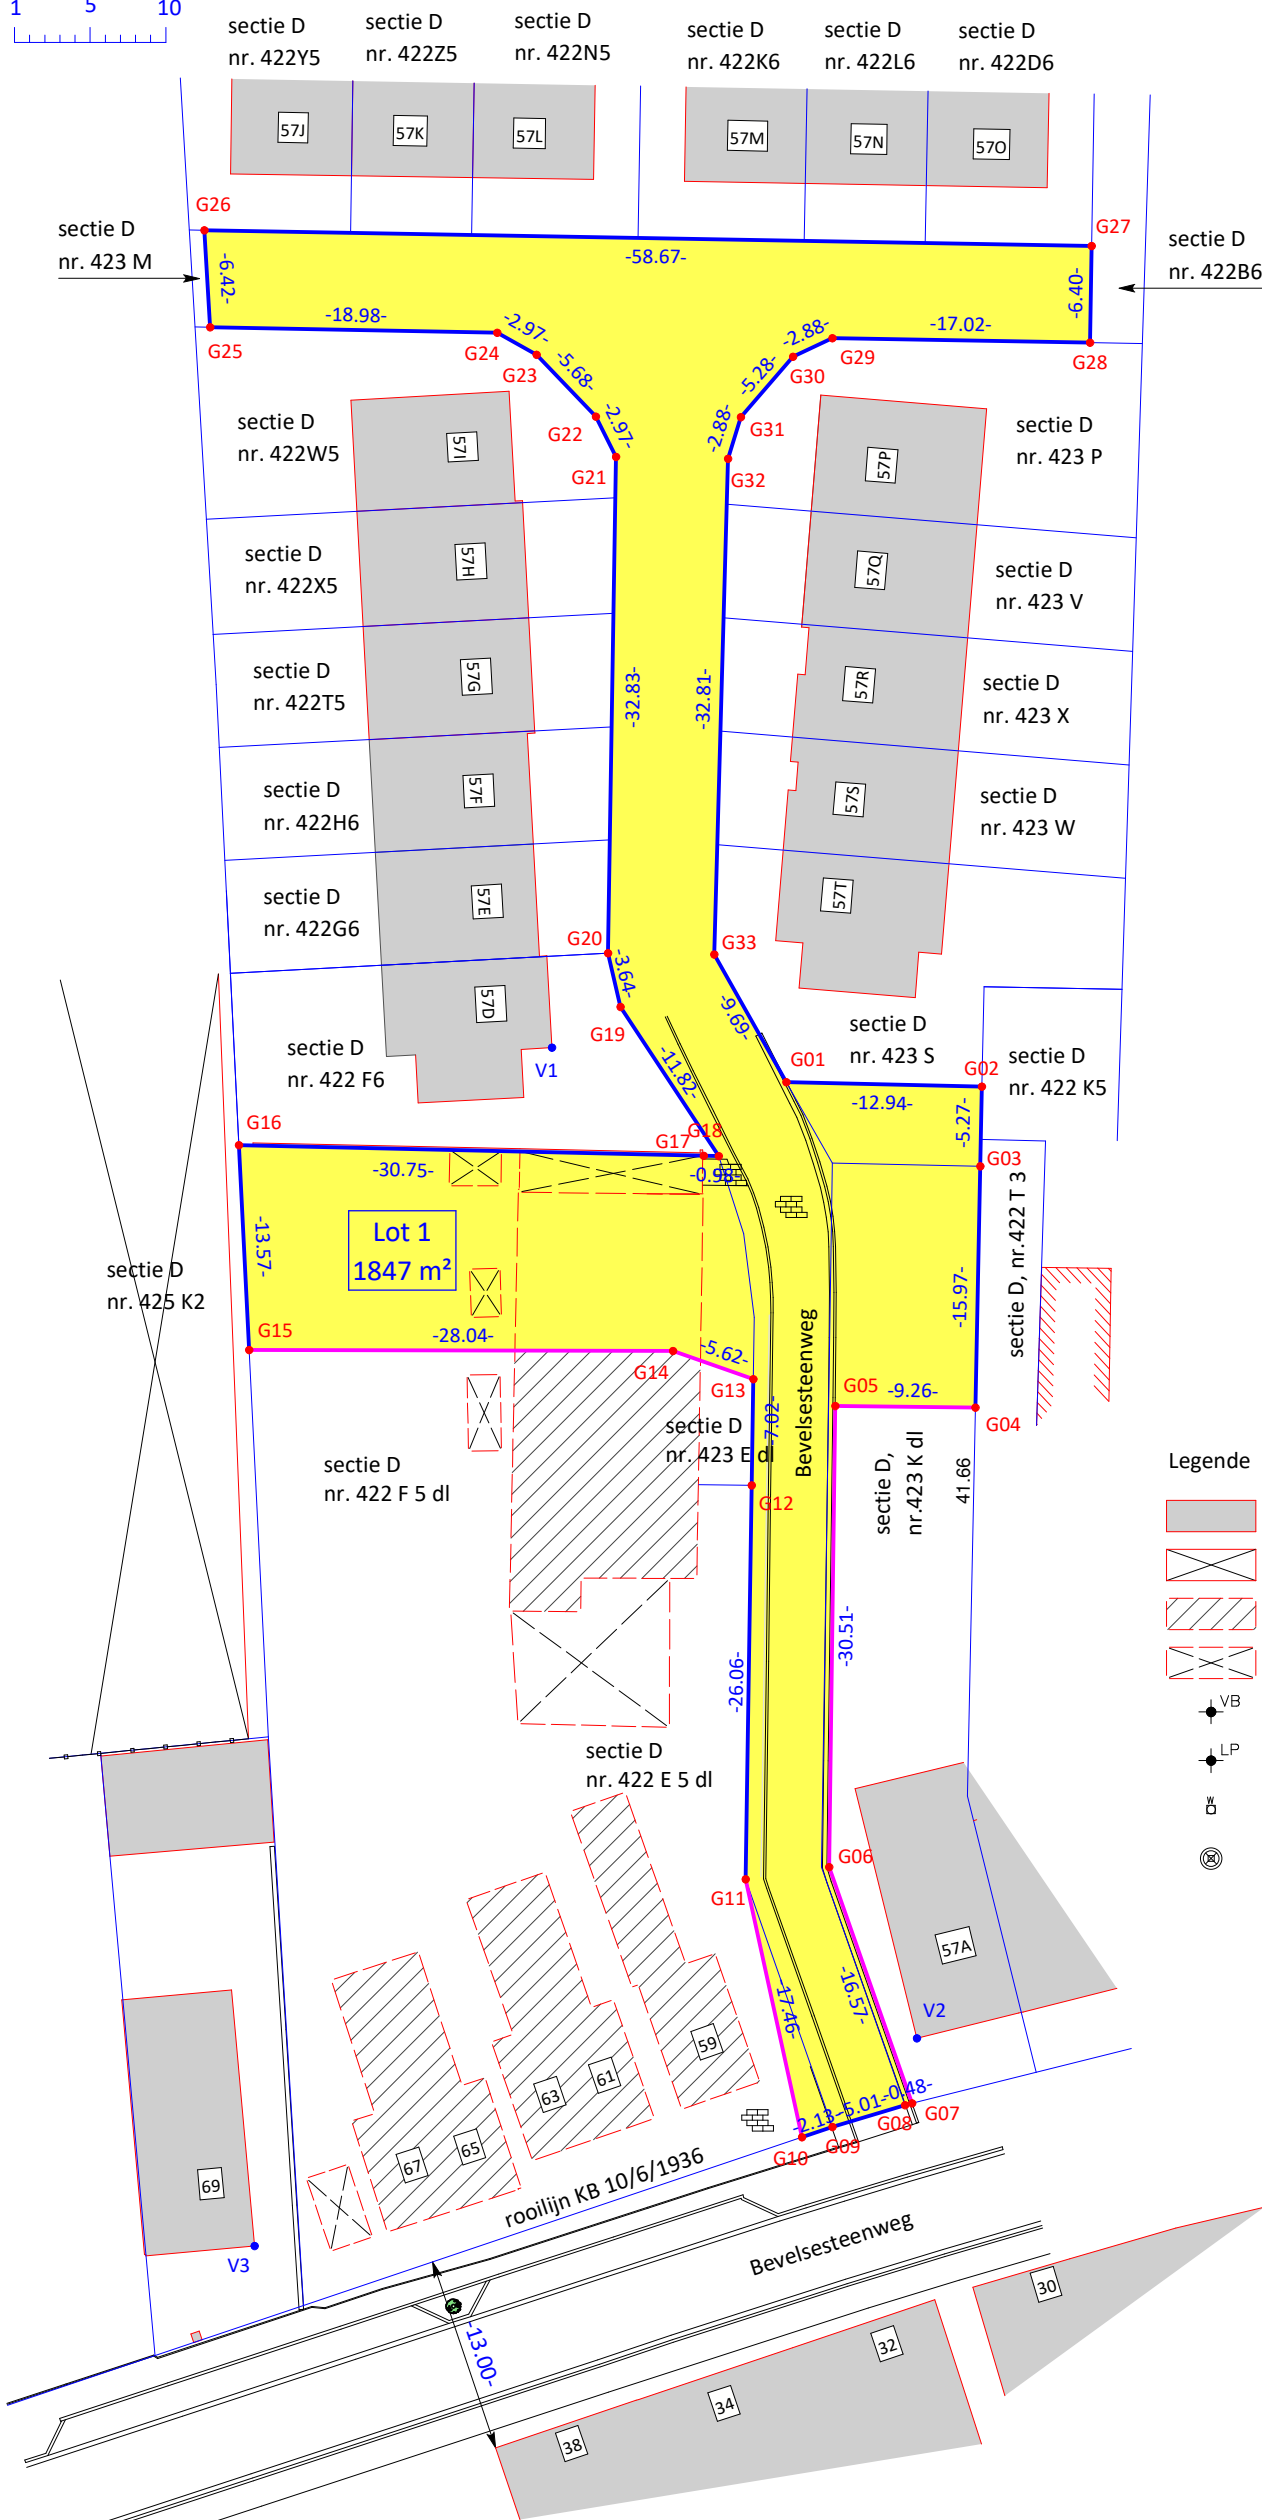


GEMEENTE NIJLEN | 1e Afdeling Sectie D

nrs. 422 E 5 dl, 422 F 5 dl, 423 E dl, 423 H dl, 423 K dl en 423 L

Opgemeten en in plan gebracht door ondergetekende
Landmeter-Experten te Grobbendonk op 8 juni 2020.
ROOILIJNPLAN

Schaal : 1/500

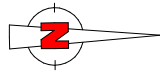

Coördinatenlijst – Lambert 72

Nr	X	Y	Commentaar
G01	171141.20	205298.43	Grenspunt (nog) niet gematerialiseerd
G02	171141.66	205311.36	Grenspunt (nog) niet gematerialiseerd
G03	171146.92	205311.18	Grenspunt (nog) niet gematerialiseerd
G04	171162.89	205310.65	Grenspunt (nog) niet gematerialiseerd
G05	171162.65	205301.40	Grenspunt (nog) niet gematerialiseerd
G06	171193.15	205300.60	Grenspunt (nog) niet gematerialiseerd
G07	171208.85	205305.89	Grenspunt (nog) niet gematerialiseerd
G08	171208.96	205305.42	Grenspunt (nog) niet gematerialiseerd
G09	171210.34	205300.60	Grenspunt (nog) niet gematerialiseerd
G10	171211.00	205298.58	Grenspunt (nog) niet gematerialiseerd
G11	171193.89	205295.07	Grenspunt (nog) niet gematerialiseerd
G12	171167.84	205295.80	Grenspunt (nog) niet gematerialiseerd
G13	171160.82	205295.99	Grenspunt (nog) niet gematerialiseerd
G14	171158.88	205290.72	Grenspunt (nog) niet gematerialiseerd
G15	171158.47	205262.68	Grenspunt (nog) niet gematerialiseerd
G16	171144.90	205262.18	Grenspunt (nog) niet gematerialiseerd
G17	171146.00	205292.91	Grenspunt (nog) niet gematerialiseerd
G18	171146.04	205293.89	Grenspunt (nog) niet gematerialiseerd
G19	171136.08	205287.52	Grenspunt (nog) niet gematerialiseerd
G20	171132.52	205286.75	Grenspunt (nog) niet gematerialiseerd
G21	171099.70	205287.69	Grenspunt (nog) niet gematerialiseerd
G22	171097.03	205286.39	Grenspunt (nog) niet gematerialiseerd
G23	171092.88	205282.51	Grenspunt (nog) niet gematerialiseerd
G24	171091.40	205279.93	Grenspunt (nog) niet gematerialiseerd
G25	171090.78	205260.96	Grenspunt (nog) niet gematerialiseerd
G26	171084.37	205260.66	Grenspunt (nog) niet gematerialiseerd
G27	171086.15	205319.31	Grenspunt (nog) niet gematerialiseerd
G28	171092.55	205319.12	Grenspunt (nog) niet gematerialiseerd
G29	171092.03	205302.10	Grenspunt (nog) niet gematerialiseerd
G30	171093.23	205299.48	Grenspunt (nog) niet gematerialiseerd
G31	171097.17	205295.98	Grenspunt (nog) niet gematerialiseerd
G32	171099.91	205295.09	Grenspunt (nog) niet gematerialiseerd
G33	171132.70	205293.76	Grenspunt (nog) niet gematerialiseerd
V1	171138.73	205282.96	Vast punt/hoek gebouw
V2	171204.55	205306.27	Vast punt/hoek gebouw
V3	171217.73	205262.29	Vast punt/hoek gebouw

Beschrijving van de grenzen :

G01-G02-G03, G11-G12-G13 en
G17-G18-G19-G20-G21-G22-G23-G24-G25-G26-G27-G28-G29-G30-
G31-G32-G33-G01: volgens plan Paul Verhaert d.d.29/11/2012;
G07-G08-G09 : volgens plan Paul Verhaert d.d.29/11/2012 en rooilijn K.B.
10/6/1936;
G09-G10 : volgens plan Paul Verhaert d.d.21/06/2019 en rooilijn K.B.
10/6/1936;
G15-G16-G17 : volgens plan Paul Verhaert d.d.21/06/2019;
G05-G06-G07 : nieuwe grens achterzijde boordsteen;
G04-G05, G10-G11, G13-G14-G15 : nieuwe grens volgens ontwerp architect;

Legende

	Bestaand solide gebouw		Straatkolk
	Bestaand bijgebouw/afdak		Bestaande loofboom
	Bestaand solide gebouw te slopen		Verharding betonklinkers
	Bestaand bijgebouw te slopen		Grenspunt (nog) niet gematerialiseerd
	Verkeersbord		Vast punt / hoek gebouw
	Openbare verlichtingspaal		Afsluiting met betonpalen
	Afsluitputje water/hydrant		Bestaande perceelsgrens
	Inspectieput riolering		Nieuwe perceelsgrens

De Landmeter-experten:
handelend voor SB-V bvba,
Kasteelstraat 9, 2280 Grobbendonk

Paul Verhaert,
Beëdigd voor de rechtbank van Eerste Aanleg te Turnhout
ID. nr. tableau : LAN 040257

Edwin Jacobs,
Beëdigd voor de rechtbank van Eerste Aanleg te Mechelen
ID. nr. tableau : LAN 071312

ref. TPV nr. 2822