



# WEGENISONTWERP

## GEMEENTE NIJLEN (Kessel)

Pastoriestraat 26 C

Ontwerp nieuwe wegenis voor nieuwe toegang entiteiten

 Toekomstig openbaar domein: 700 m<sup>2</sup>  
gratis grondafstand aan gemeente

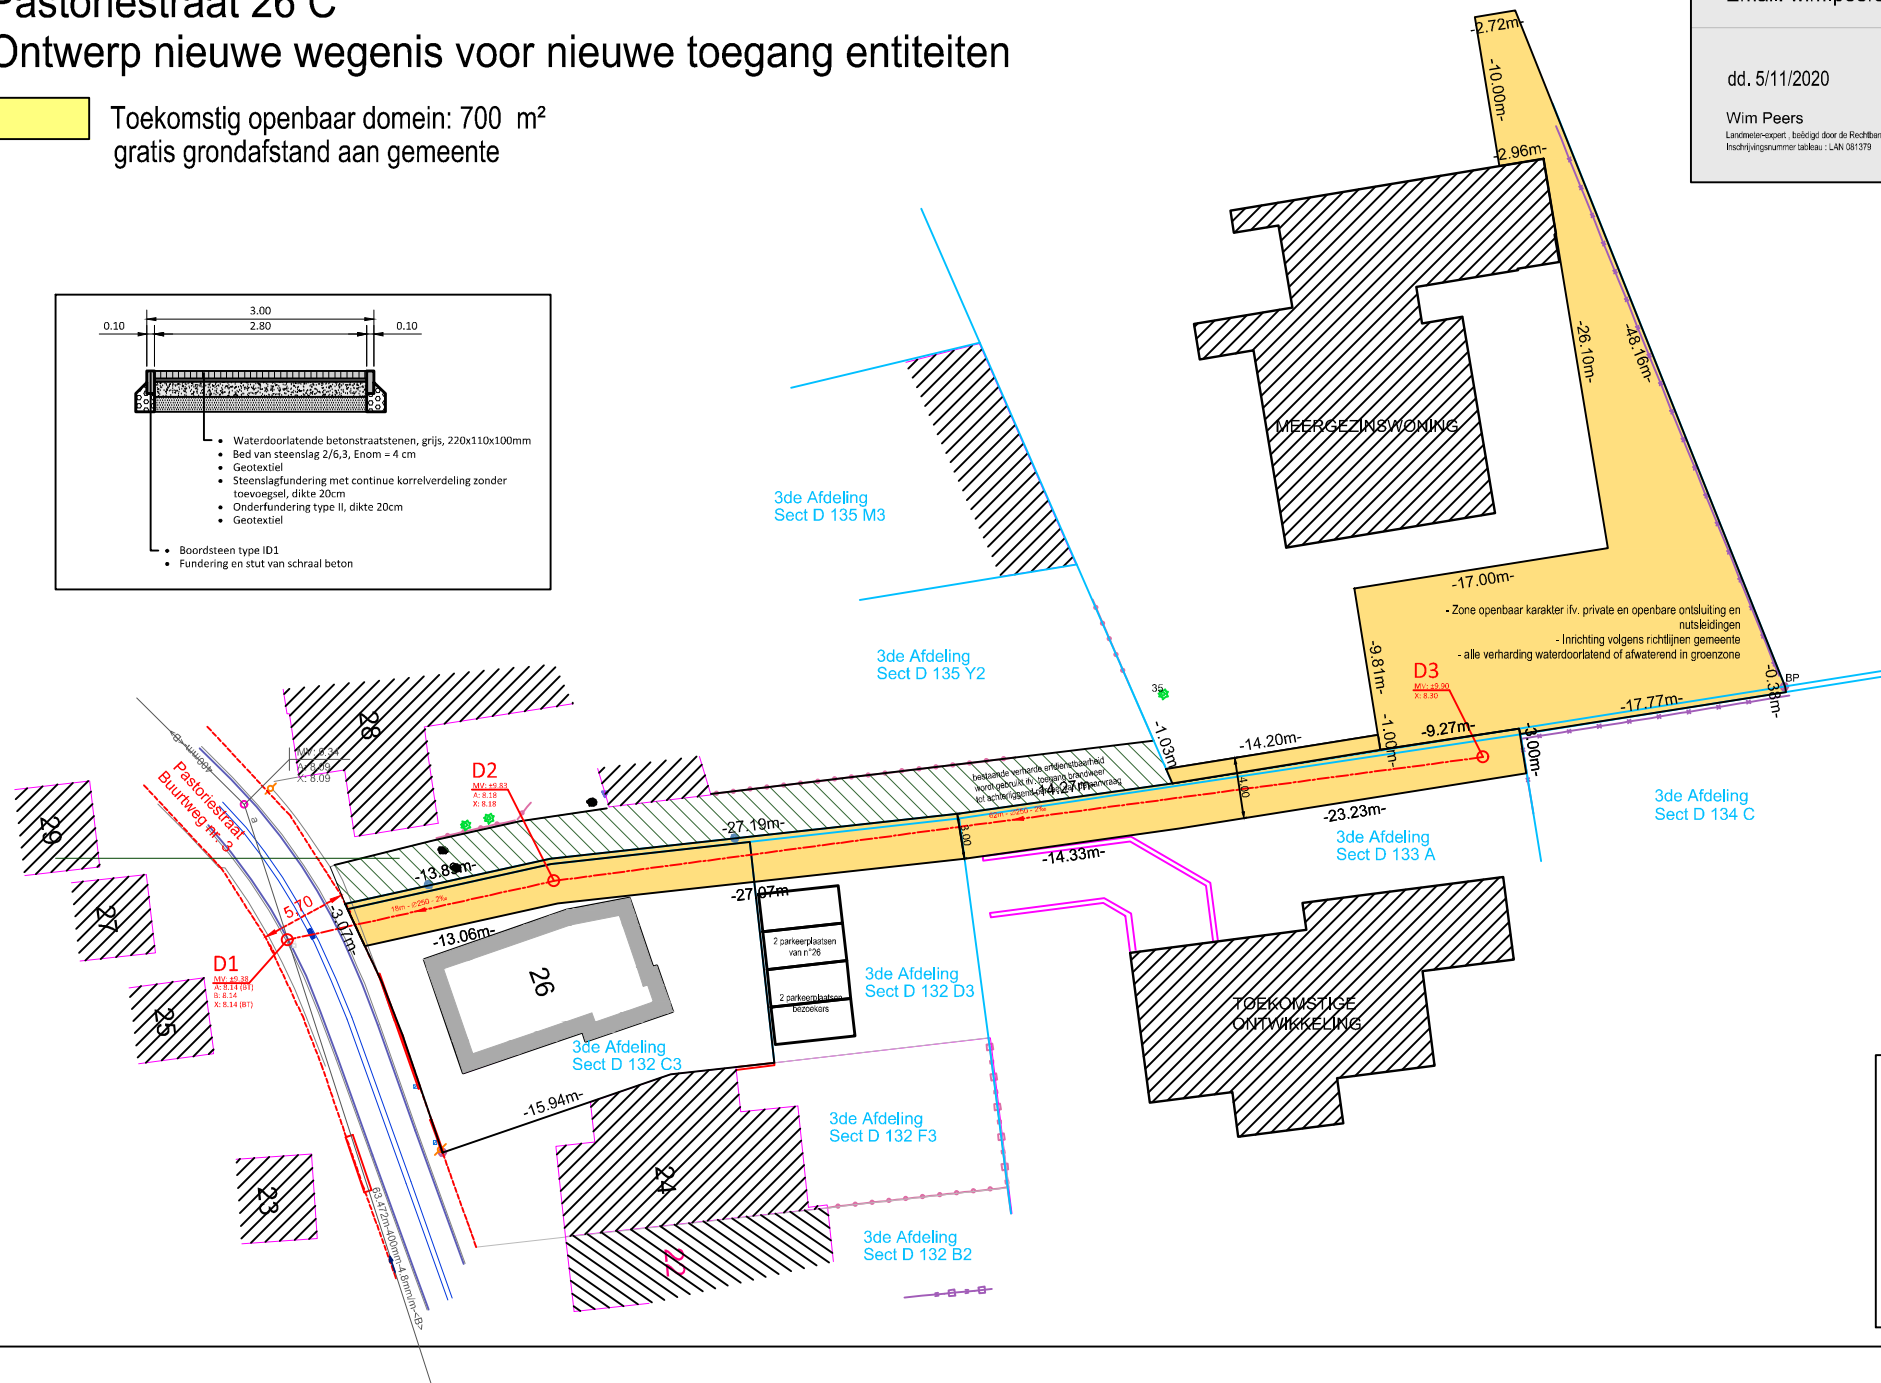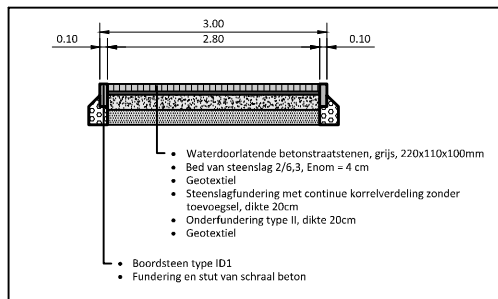

**LANDTEC bvba**  
 Schoolijk 22B, 2560 Bevel  
 tel: 0486/41 36 51  
 Email: wim.peers@telenet.be

dd. 5/11/2020

Wim Peers  
 Landmeter-capt. bevoegd door de Rechtbank van Eerste Aanleg van Antwerpen  
 Inschrijvingsnummer tabelau: LAN 081279

