

VERKAVELINGSPLAN
Ontworpen Toestand



Afd. 1 Sec. D


Lot 1: nr. 347 X/deel
Opp.: ± 301 m²

Lot 2: nr. 347 X/deel
Opp.: ± 223 m²

Lot 3: nr. 347 X/deel
Opp.: ± 2 m²

Lot 4: nr. 347 X/deel
Opp.: ± 9 m²

Loten 3 en 4 zijn voorbestemd om te worden overgedragen aan de Gemeente.

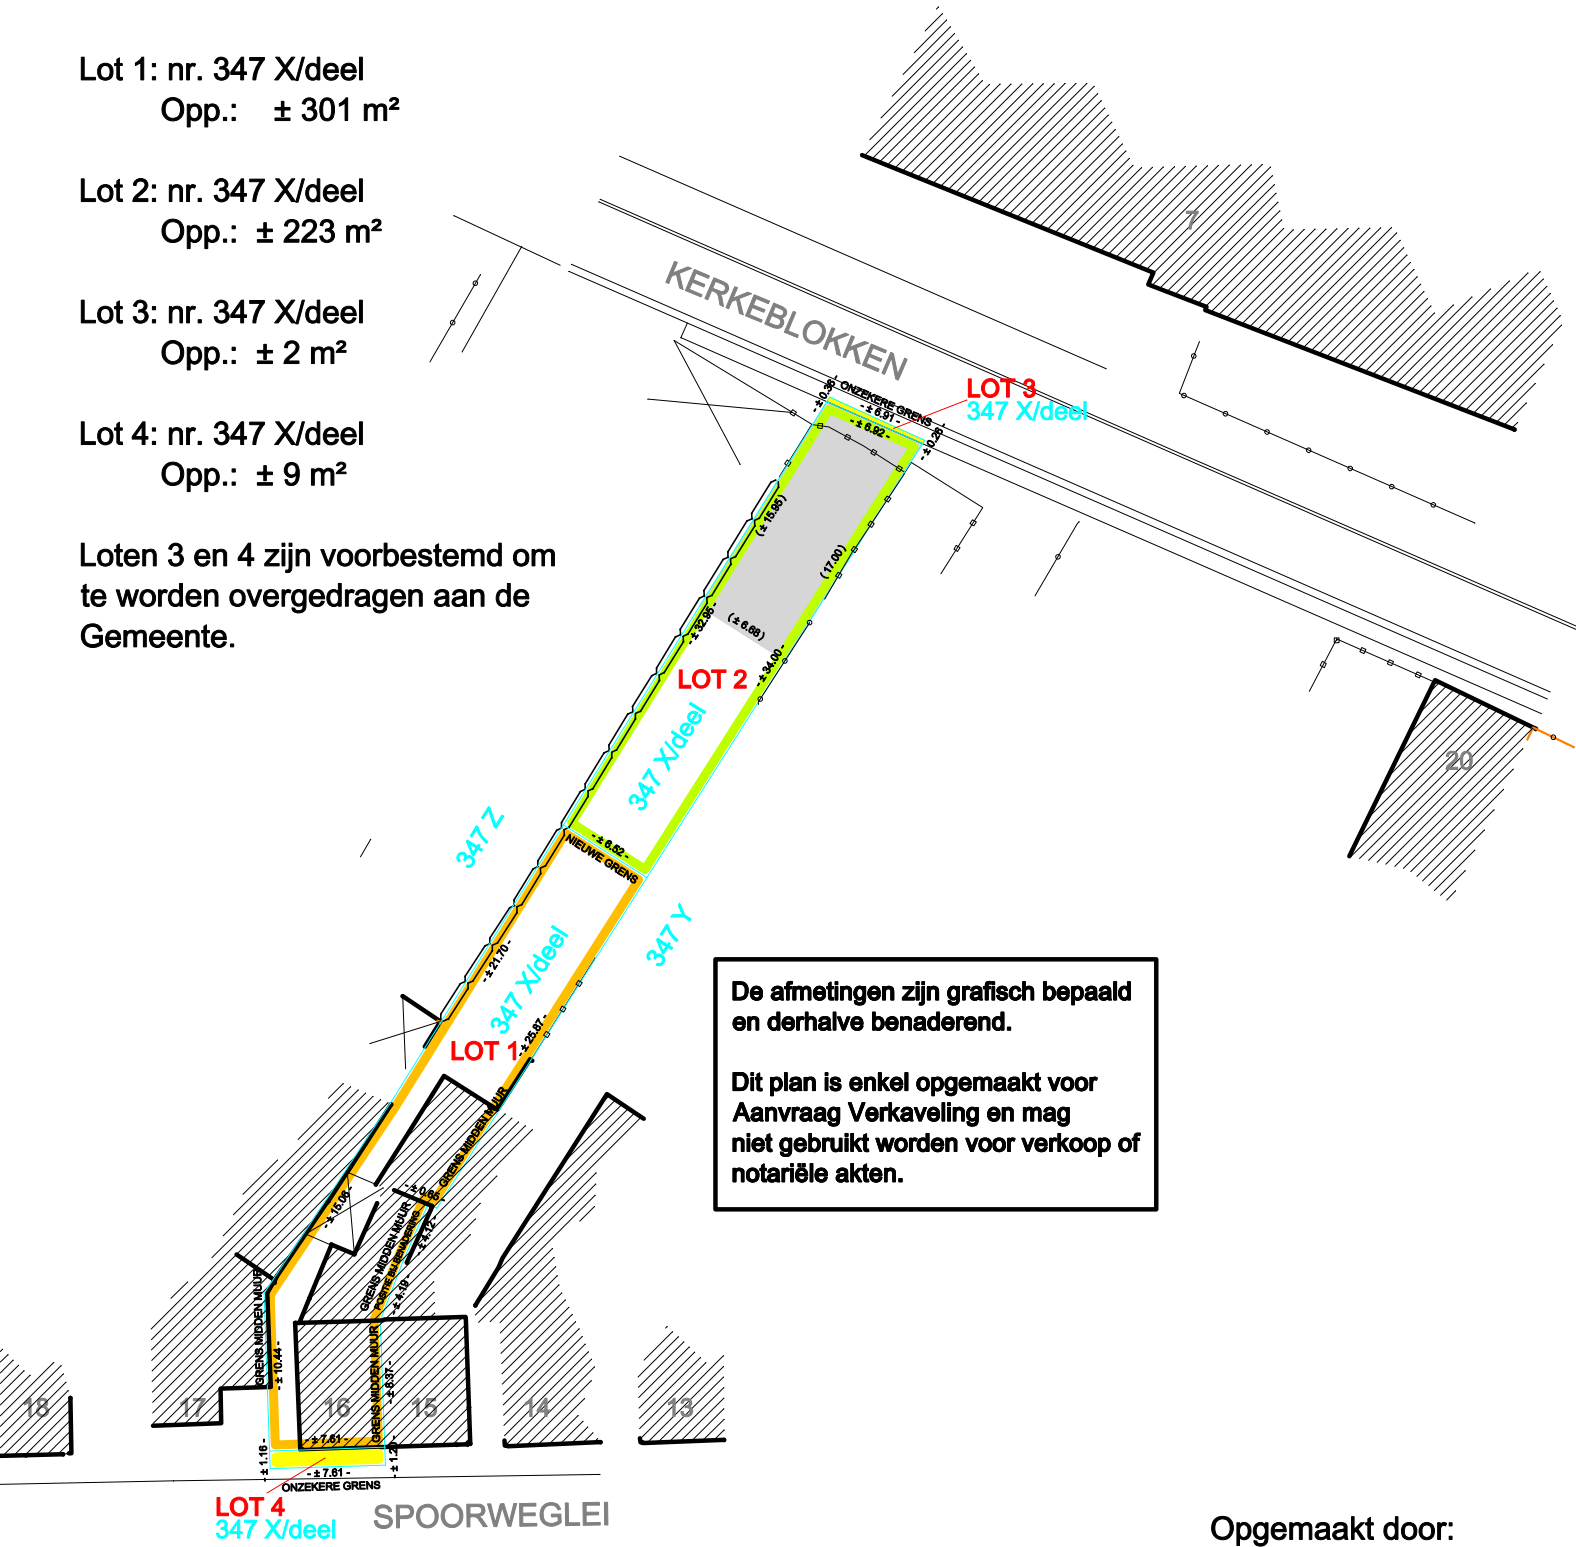

De afmetingen zijn grafisch bepaald en derhalve benaderend.
Dit plan is enkel opgemaakt voor Aanvraag Verkaveling en mag niet gebruikt worden voor verkoop of notariële akten.

Hans Engels, ing.
Gezwoven Landmeter Expert

Opgemaakt door:
BIMETEC bvba
Distelhof 3
2560 Nijlen
Tel. 0496/23.61.60
hans.engels@bimotec.be

