


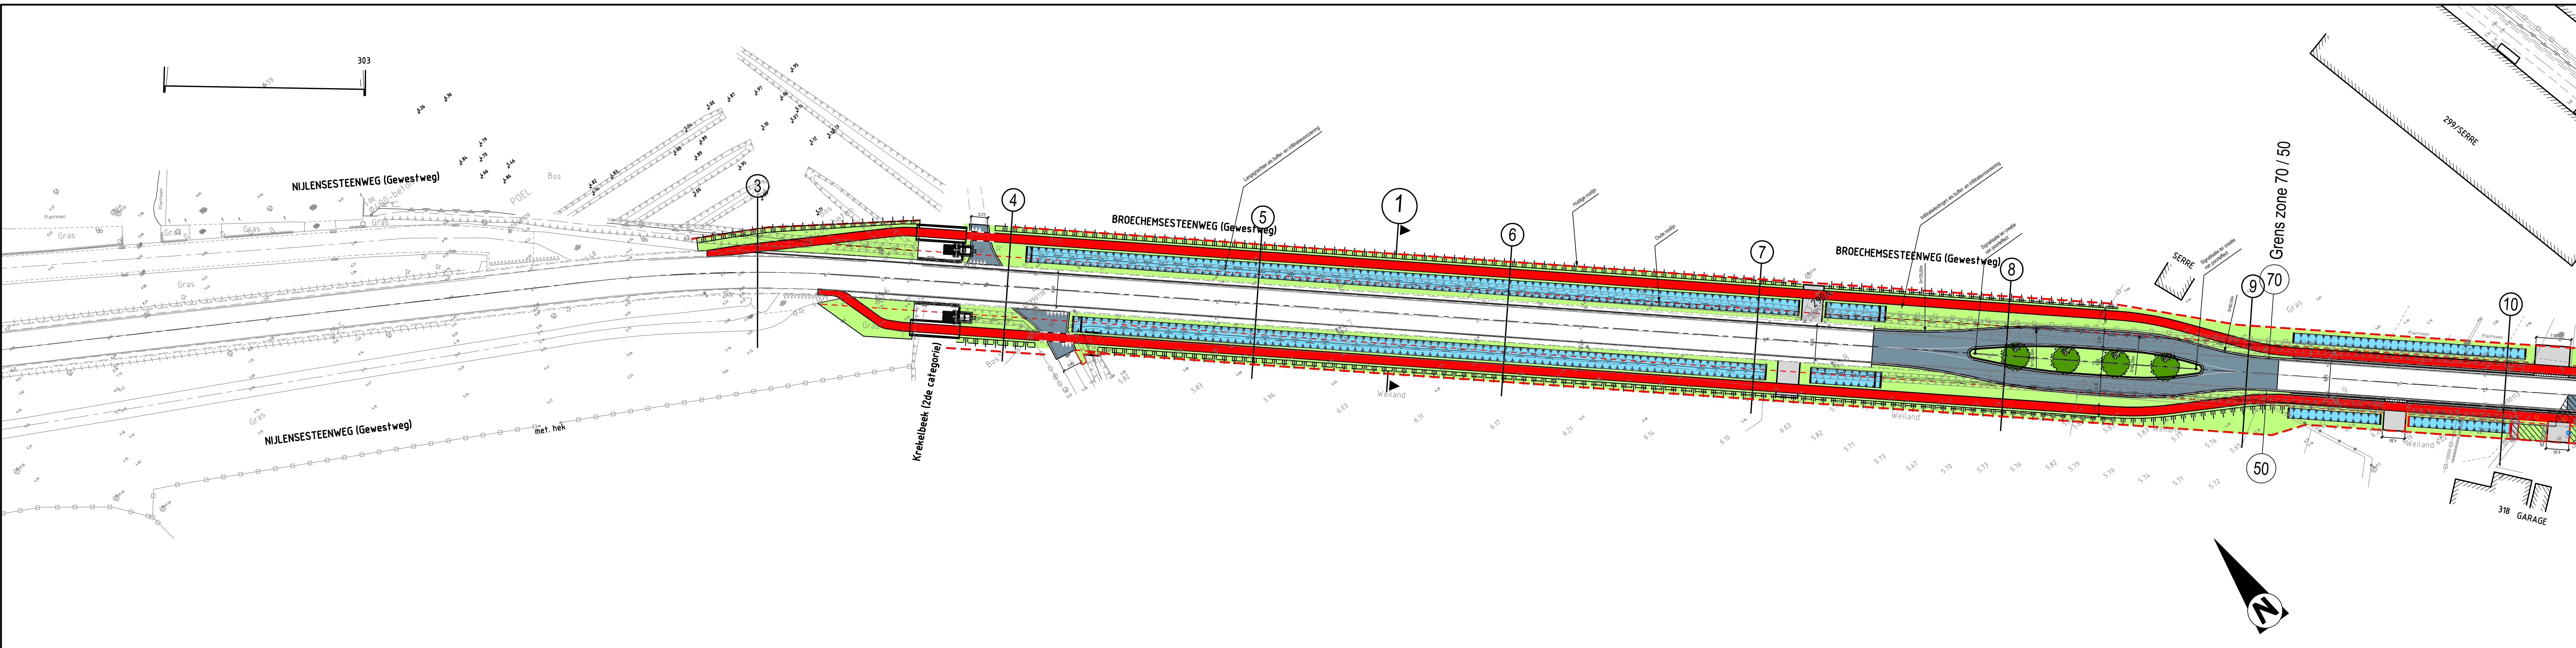

LEGENDE
WEGENSPANNEN

- Blaauwe verharding
- Betonverharding kleur grijs
- Figuralbeton, kassei
- Betonverharding kleur rood
- Betonverharding kleur oker
- Betonverharding kleur heidepaars
- Betonstraatstenen kleur grijs
- Gracht

Opdrachtgever

GEMEENTE NIJLEN
PROVINCIE ANTWERPEN

Opdrachtgever: Kerkstraat 4, 2080 Nijlen, Tel: +32 (0)3 430 12 11, Fax: +32 (0)3 481 17 48

Gezien & goedgekeurd door: de algemeen directeur, de burgemeester, I. Makens, P. Verbeek

Project

FIETSPAD BROECHEMSESTEENWEG N116
Module 13

AANBESTEDING

Studiebureau

ARCADIS Design & Consultancy for external and built assets

Hoofthoofdkantoor: ARCADIS Belgium nv, Koningstraat 50, 1000 Brussel, Managing Director: Kristof Peeters, info@arcadisbelgium.be, www.arcadisbelgium.be

Coördinerende afdeling: ARCADIS Houtek, Coörd. A. Termans, Broechemsesteenweg 3112-07, 3920 Houtek, Belgien, Tel: +32 (0)3 502 75 00, Fax: +32 (0)3 502 75 01, www.arcadisbelgium.be

Index	Datum	Omschrijving	Getek.	Orth.	Projectverantw.	WSM
L	17-08-2020	Aanbestedingsoplosser	ARCADIS	WSM		
K	13-04-2019	Aanpak van de openbare ruimte	TJA	ARCADIS		
J	16-10-2017	Aanpak van de openbare ruimte	TJA	ARCADIS		
I	21-12-2016	Proefstudie bouwvergunning	KAN	ARCADIS	Schaal	1/500
H	14-03-2016	Voorontwerp	KAN	ARCADIS		
G	15-12-2015	Voorontwerp	KAN	ARCADIS	Formaat	1:06 m²
F	16-11-2015	Voorontwerp	KAN	ARCADIS		
E	07-10-2015	Voorontwerp	KAN	ARCADIS	Projector	BE112.000084
D	29-06-2015	Voorontwerp	KAN	ARCADIS		
C	28-04-2015	Voorontwerp	KAN	ARCADIS	Volgnummer	6/27

Algemeen: 13-08-2020

Bevestigingsdatum: 13-08-2020

Grondplan WEGENIS DEEL 1 EN 2

5.1