



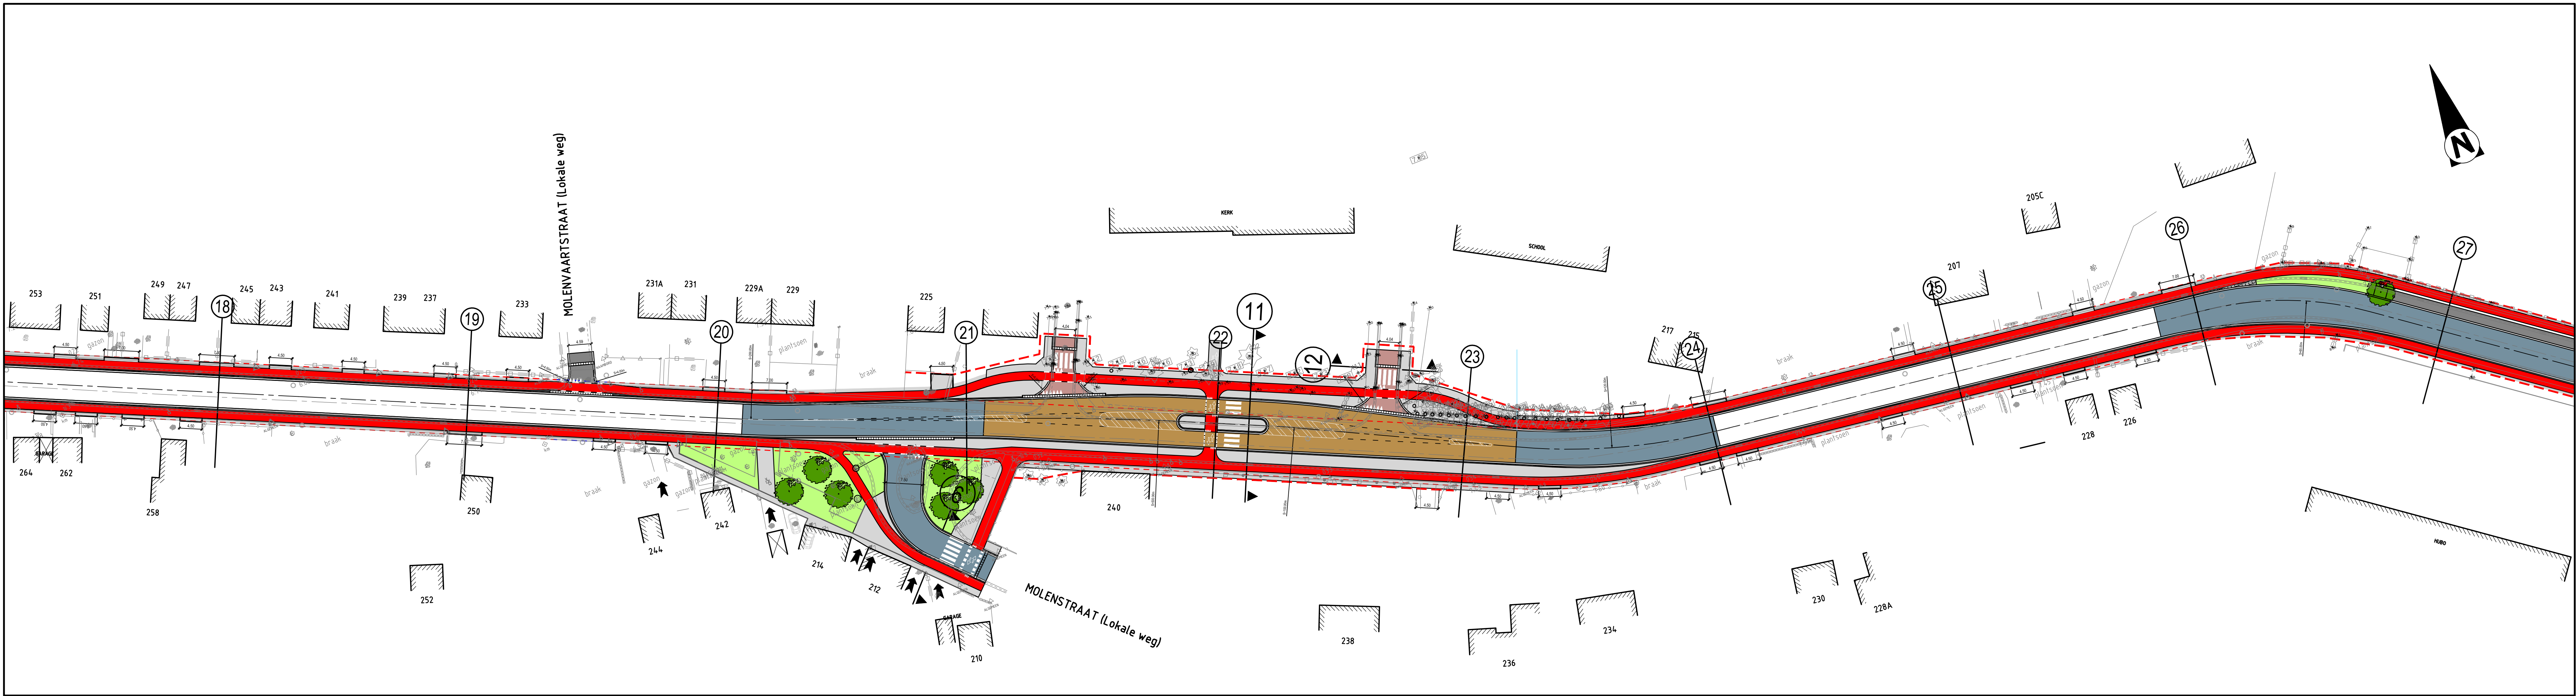

LEGENDE
WEGENISPLANNEN

- Bitumineuze verharding
- Betonverharding kleur grijs
- Figuratiefbeton, kassei
- Betonverharding kleur rood
- Betonverharding kleur oker
- Betonverharding kleur heidepaars
- Betonstraatstenen kleur grijs
- Gracht

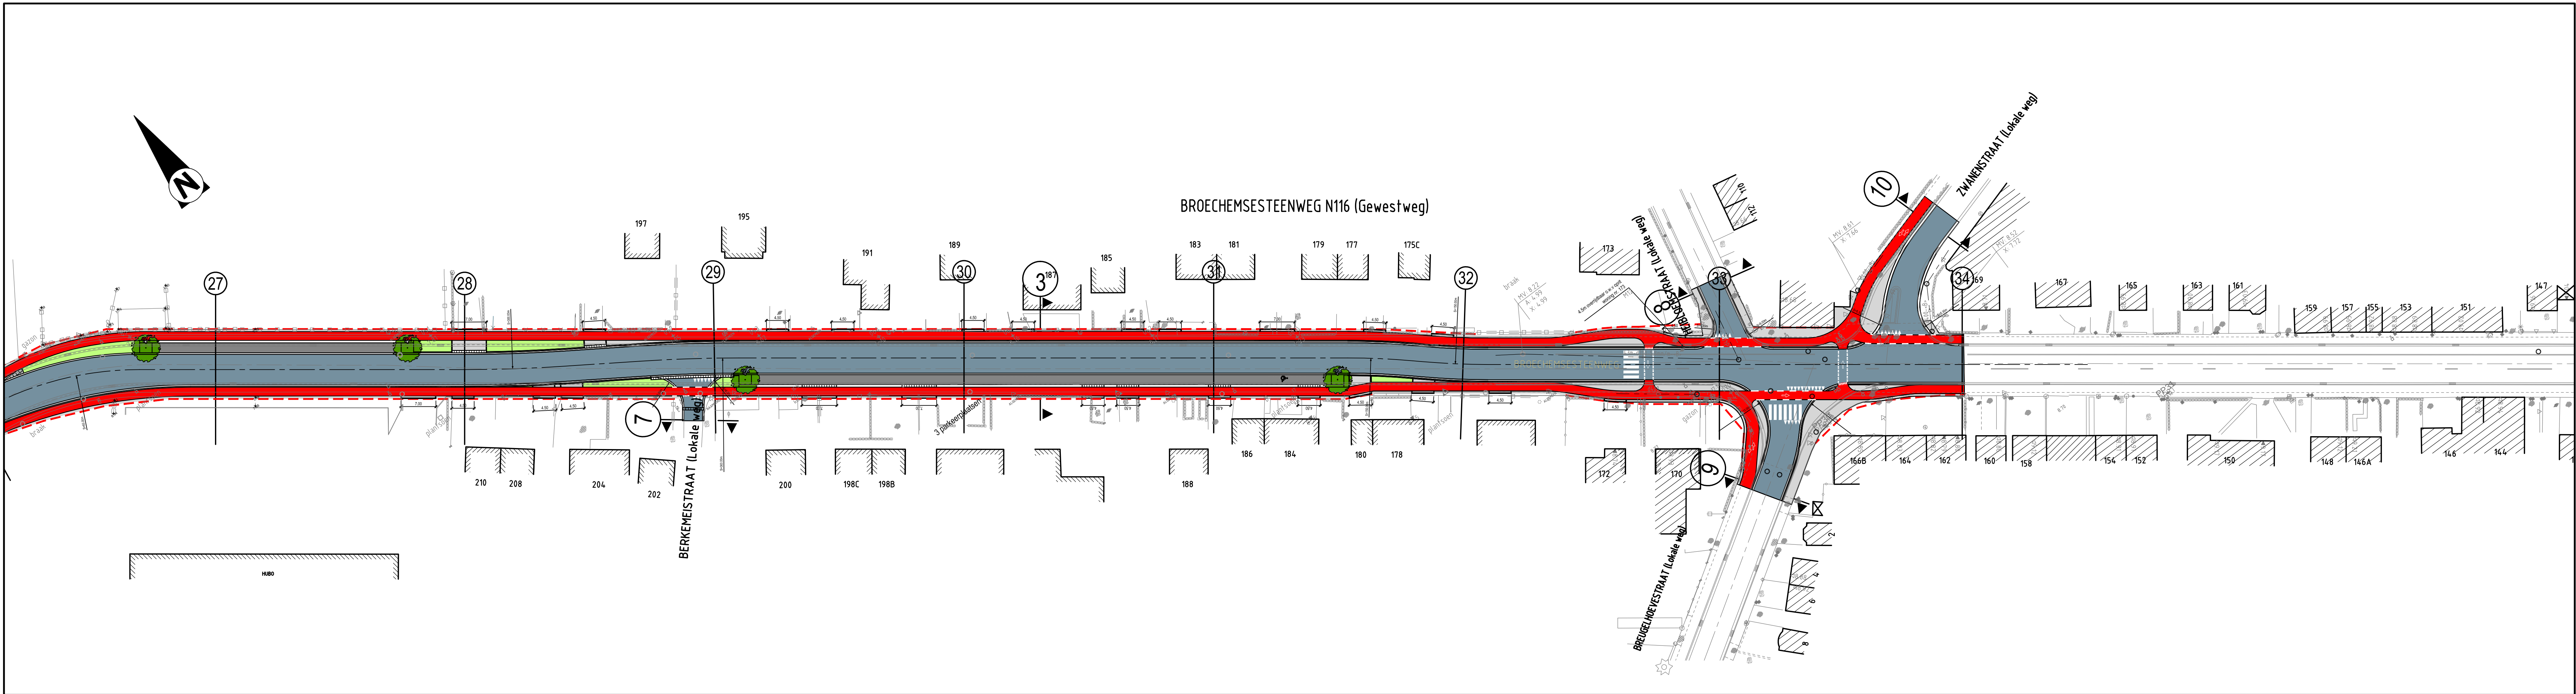

Opdrachtgever

GEMEENTE NIJLEN
PROVINCIE ANTWERPEN

Opdrachtgever

Kerkstraat 4
2900 Nijlen
Tel. +32 (0)3 410 02 11
Fax +32 (0)3 481 70 48

Gezien & goedgekeurd door

de algemeen directeur de burgemeester

L. Mulkens P. Verbeek

Project

FIETSPAD BROECHEMSESTEENWEG N116
Module 13

AANBESTEDING

Studiebureau

Maaatschappelijke zetel:
ARCADIS Belgium nv/na
Koningstraat 50
1000 Brussel
Mening Director
Kinsol Peperstraat

Coördinerende vestiging:
ARCADIS Hasselt
Corla 1, Koninglijke Steenweg 311/2/20
3500 Hasselt (België)
Tel. +32 (0)3 505 75 00
Fax +32 (0)3 505 75 01

info@arcadisbelgium.be - www.arcadisbelgium.be

ARCADIS

Design & Consultancy
for natural and
built assets

Index	Datum	Omschrijving	Getek.	Ontw.	Projectverantw.	WSM
L	17-05-2020	Aanbestedingsdossier	AMO	WSM		
K	13-04-2018	Aanpassingen naar openbaringen AWW	TJA	LCA/AGO		
J	16-10-2017	Aanpassingen naar openbaringen AWW	TJA	LCA/AGO		
I	21-12-2016	Proefstiel bouwvergunning	KAN	LCA/AGO	Schaal	1/500
H	04-03-2016	Voorontwerp	KAN	LCA/AGO	Formaat	0.75 m²
G	15-12-2015	Voorontwerp	KAN	LLO/AGO		
F	04-11-2015	Voorontwerp	KAN	LLO		
E	07-10-2015	Voorontwerp	KAN	AGO	Projectnr.	BE0112.000084
D	29-06-2015	Voorontwerp	KAN	AGO		
C	28-04-2015	Voorontwerp	KAN	LLO	Volgnummer	7/27

Afdrukdatum: 14-06-2021 12:01 PM
Bestandslocatie: C:\Users\Meerda\Documents\ArcGIS\Projects\ARCADIS\Bouwk_16_1007661_001\1118 Broecchemsesteenweg_Nijlen\DWG\wsm\20200101\wsm\1_1_1.dwg

GRONDPLAN WEGENIS
DEEL 3 EN 4

5.2