


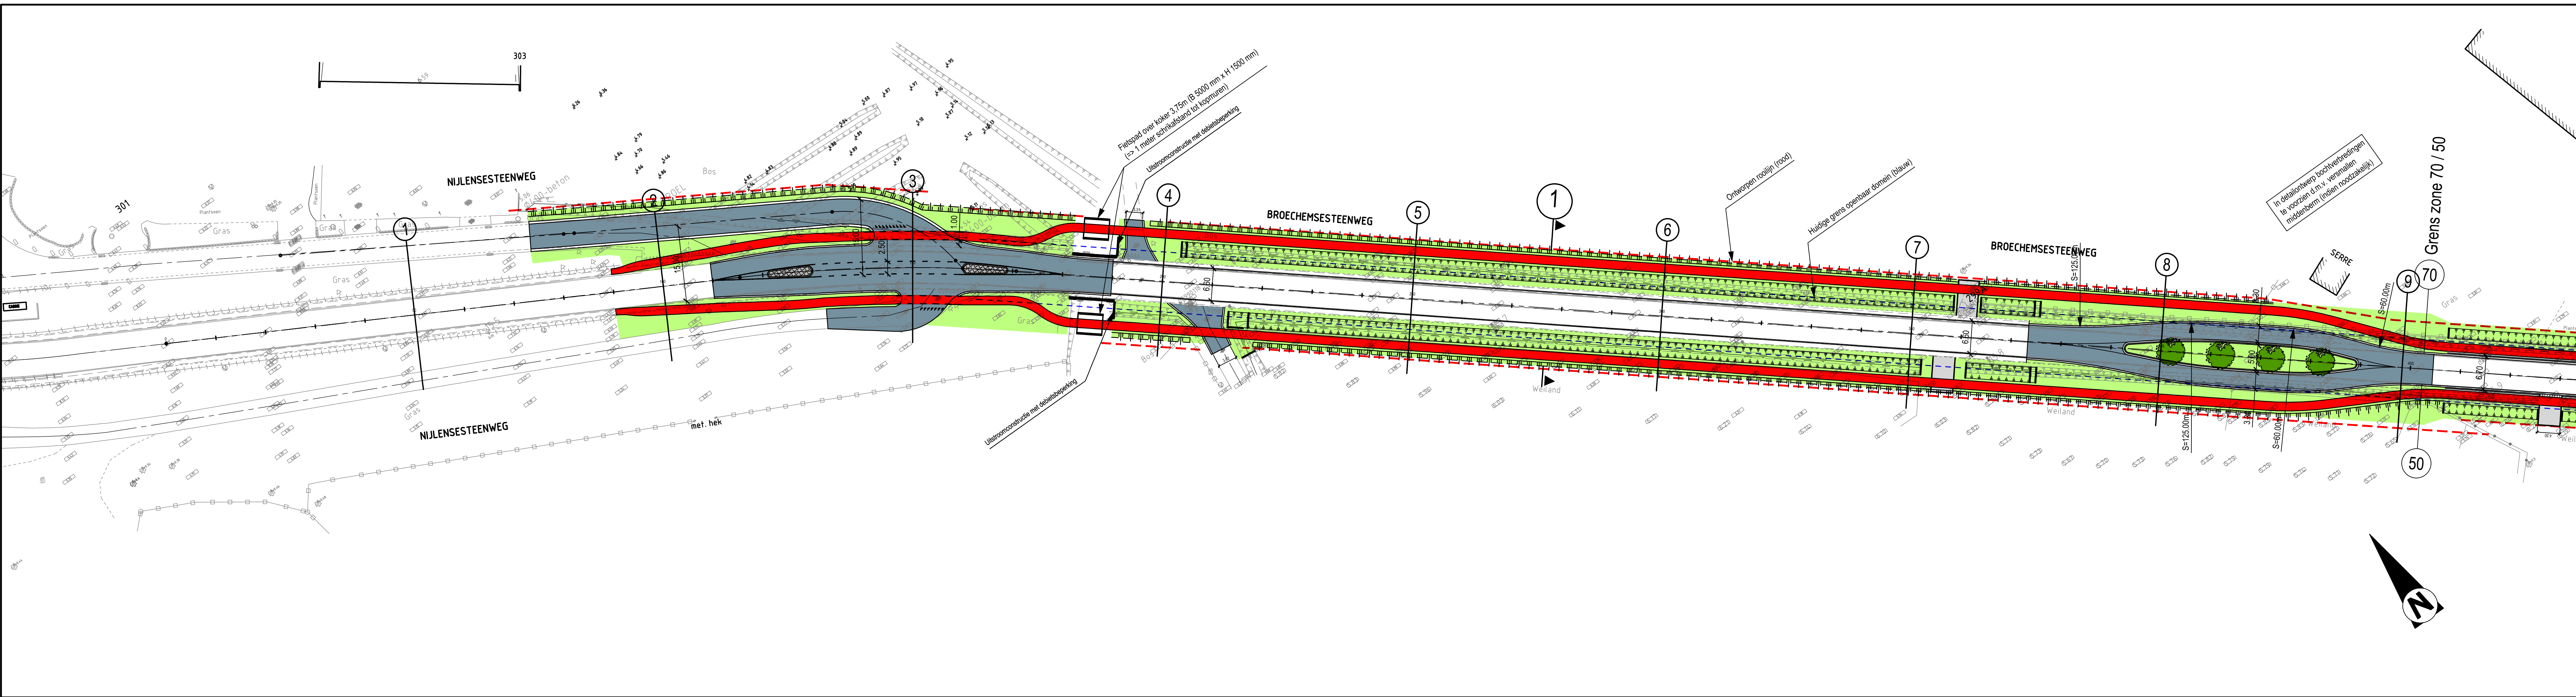

LEGENDE
WEGENISPLANNEN

- Biluminieuze verharding
- Betonverharding kleur grijs
- Figuralibeton, kassei
- Betonverharding kleur rood
- Betonverharding kleur oker
- Betonstraatstenen kleur heidelpaars
- Betonstraatstenen kleur grijs

Opdrachtgever

GEMEENTE NIJLEN
PROVINCIE ANTWERPEN

Oprachtgever: Kerkstraat 4, 2501 Nijlen, Tel: +32 (0)3 492 02 11, Fax: +32 (0)3 481 17 48

Gezien & goedgekeurd door: de secretaris, de burgemeester
H. Walters, P. Vanbeek

Project

FIETSPAD BROECHEMSESTEENWEG N116
Module 13

AANVRAAG
STEDENBOUWKUNDIGE
VERGUNNING

ONTWERP

Studiebureau

ARCADIS Design & Consultancy for external and built assets

Machtigingsopdracht: ARCADIS België nv/na, Koningstraat 65, 1000 Brussel, Tel: +32 (0)3 380 83 00, Fax: +32 (0)3 380 83 01, info@arcadisbelgie.be - www.arcadisbelgie.be

Collaboratieve ontwerp: ARCADIS België nv/na, Ch. de L'Écluse, Postbus 12, 2960 Beersel, Tel: +32 (0)3 380 83 00, Fax: +32 (0)3 380 83 01, info@arcadisbelgie.be - www.arcadisbelgie.be

Index	Datum	Omschrijving	Getek.	Orde.	Projectverantw.
J	16-10-2017	Aanpakplan van de oprichting van de NV	TJA	JCAAGS	
I	21-11-2018	Profil van de bouwvergunning	KAN	JCAAGS	
H	04-03-2019	Voorontwerp	KAN	JCAAGS	
G	15-12-2019	Voorontwerp	KAN	JCAAGS	
F	04-11-2019	Voorontwerp	KAN	LLO	
E	07-10-2019	Voorontwerp	KAN	AGO	
D	26-06-2019	Voorontwerp	KAN	AGO	
C	26-04-2019	Voorontwerp	KAN	LLO	
B	12-01-2019	Voorontwerp	KAN	LLO	
A	26-02-2014	Voorontwerp	KAN	LLO	

Algemeen: 16-10-2017 10:16

Beveiligingsplan: 16-10-2017 10:16

GRONDPLAN WEGENIS
DEEL 1 EN 2

5.1