GEMEENTE NIJLEN
DEELGEMEENTE KESSEL

Dossiernummer: B21.037

Schaal : 1/500

VERKAVELINGSPLAN
Ontworpen Toestand

Afd. 3 Sec. A

Lot 1: nr. 274 D2/deel
Opp.: ± 671 m²

Lot 2: nr. 274 D2/deel
Opp.: ± 234 m²

Lot 3: nr. 274 D2/deel , 274 F2
Opp.: ± 555 m²

Lot 4: nr. 274 D2/deel
Opp.: ± 46 m²
Over te dragen aan de gemeente

De afmetingen zijn grafisch bepaald en derhalve benaderend.

Dit plan is enkel opgemaakt voor Aanvraag Verkaveling en mag niet gebruikt worden voor verkoop of notariële akten.

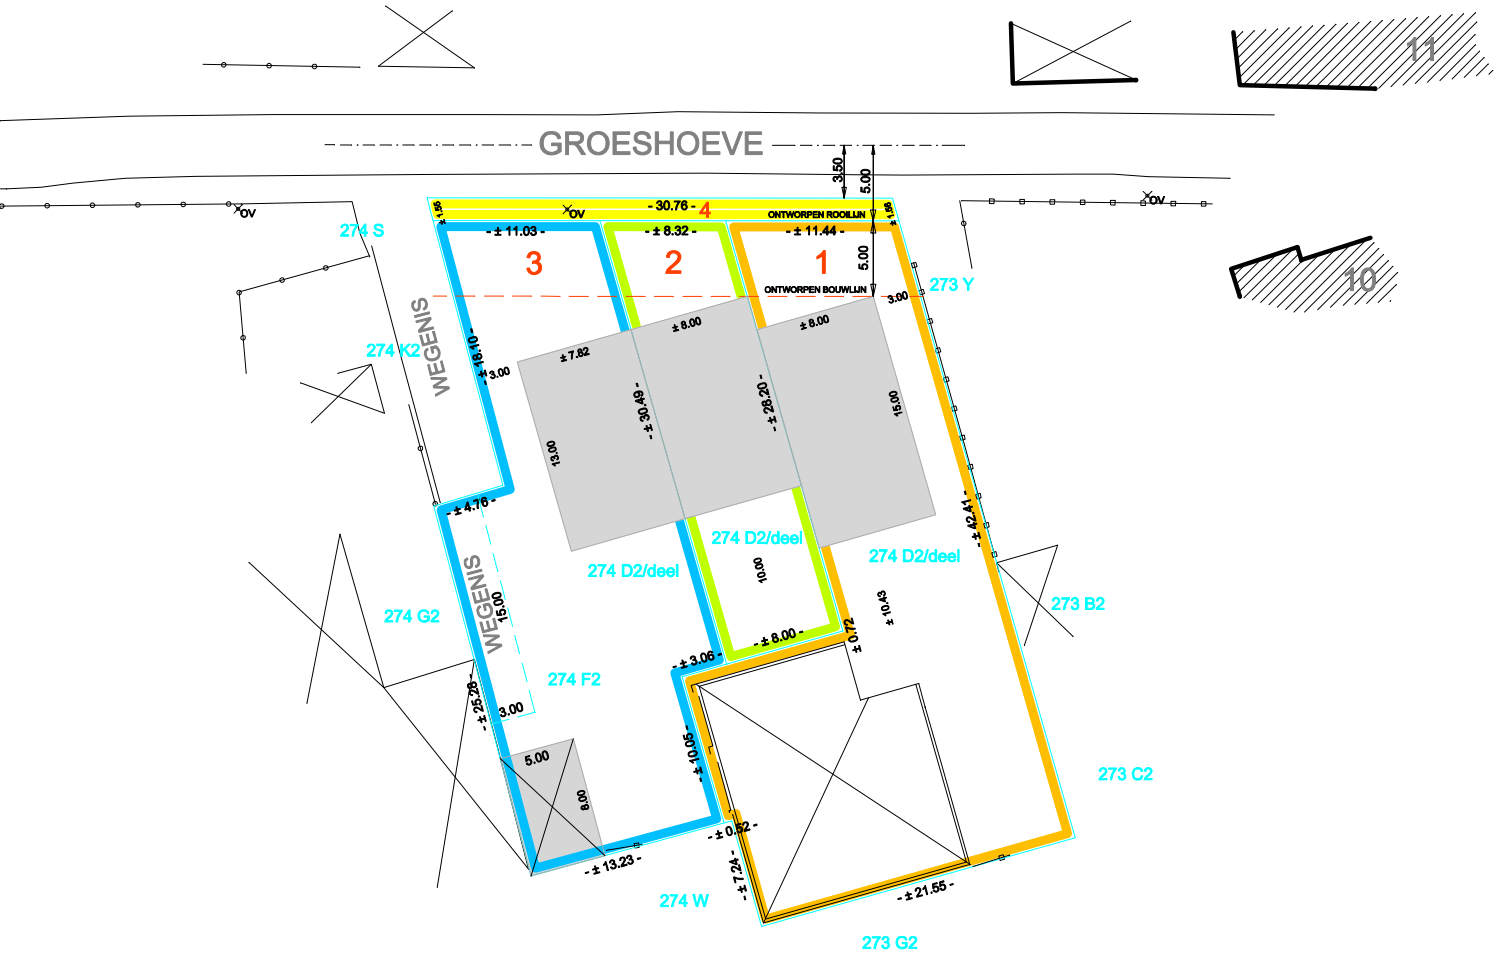

Hans Engels, ing.
Gezworen Landmeter Expert

7-10-2021

Opgemaakt door:
BIMETEC bvba
Distelhof 3
2560 Nijlen
Tel. 0496/23.61.60
hans.engels@bimetec.be